


DETALJEREDE MÅL

ALUMINIUMS HEGN PÅ BETONSTOLPE DESIGNVARIANT 2 NORMALHØJ MELLEMLIGGER OG OVERLIGGER I ALUMINIUM

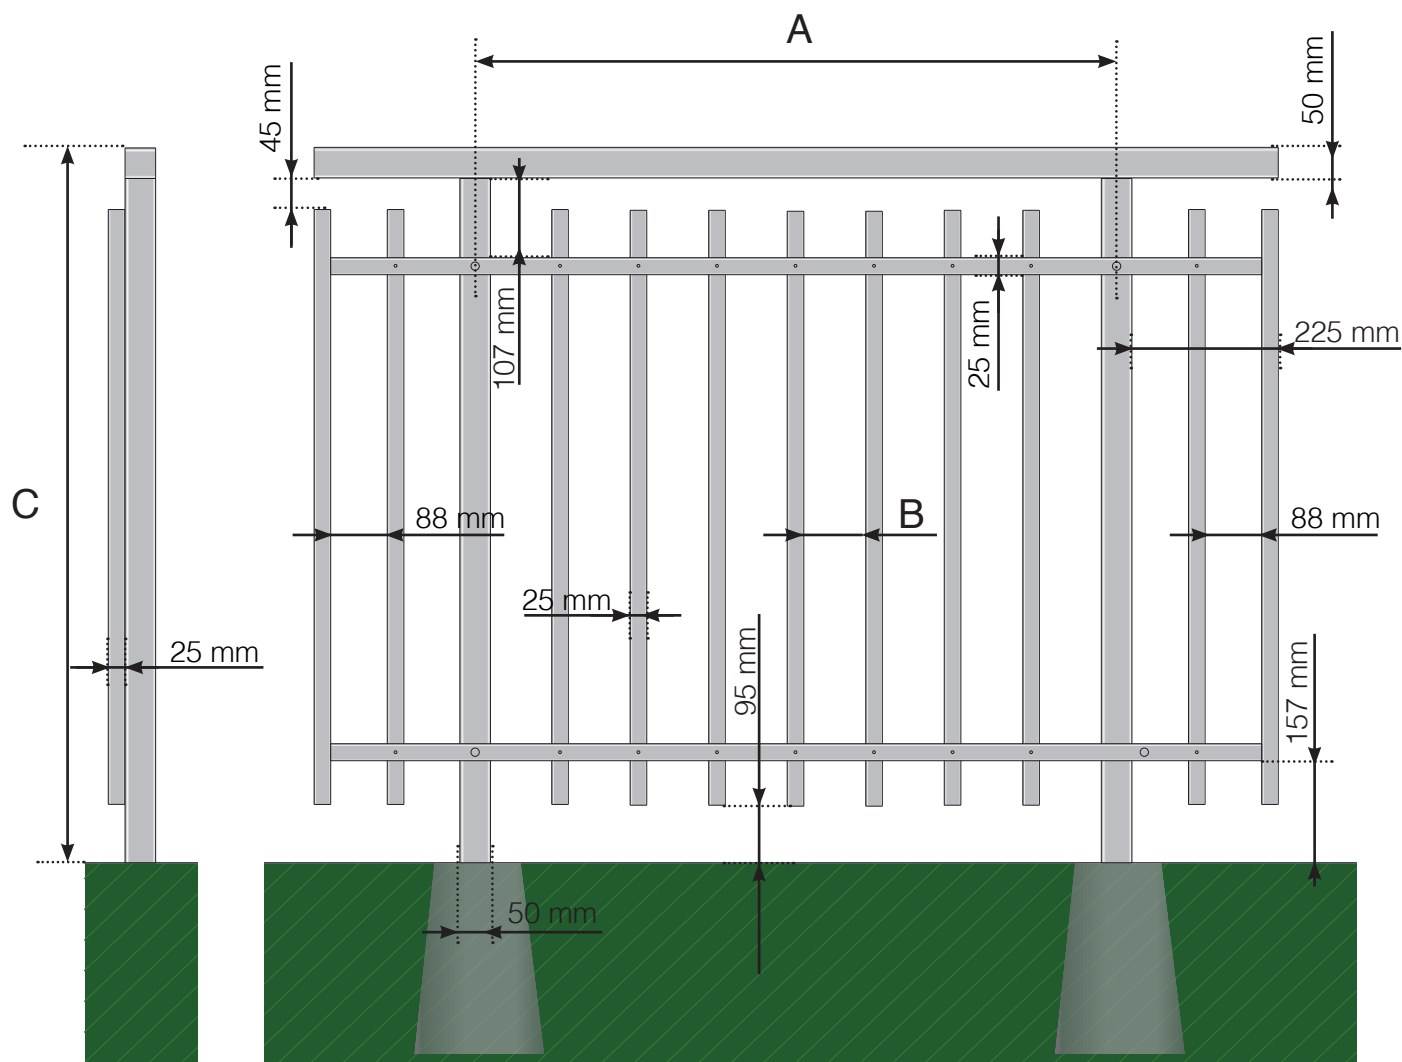

A - Stolpernes c/c-mål afhænger af den totale længde på gelænderet

B - Mellemliggen mellem de vertikale stænger afhænger af designvalg og sektionsbredde

C - Gelænderets totale højde

Observér at tegningerne ikke har korrekt målstoksforhold


© Räckesbutiken Sweden AB

01.06.2023 v.1.0



DETALJEREDE MÅL

ALUMINIUMS HEGN PÅ BETONSTOLPE DESIGNVARIANT 2 NORMALHØJ MELLEMLIGGER OG OVERLIGGER I TRÆ

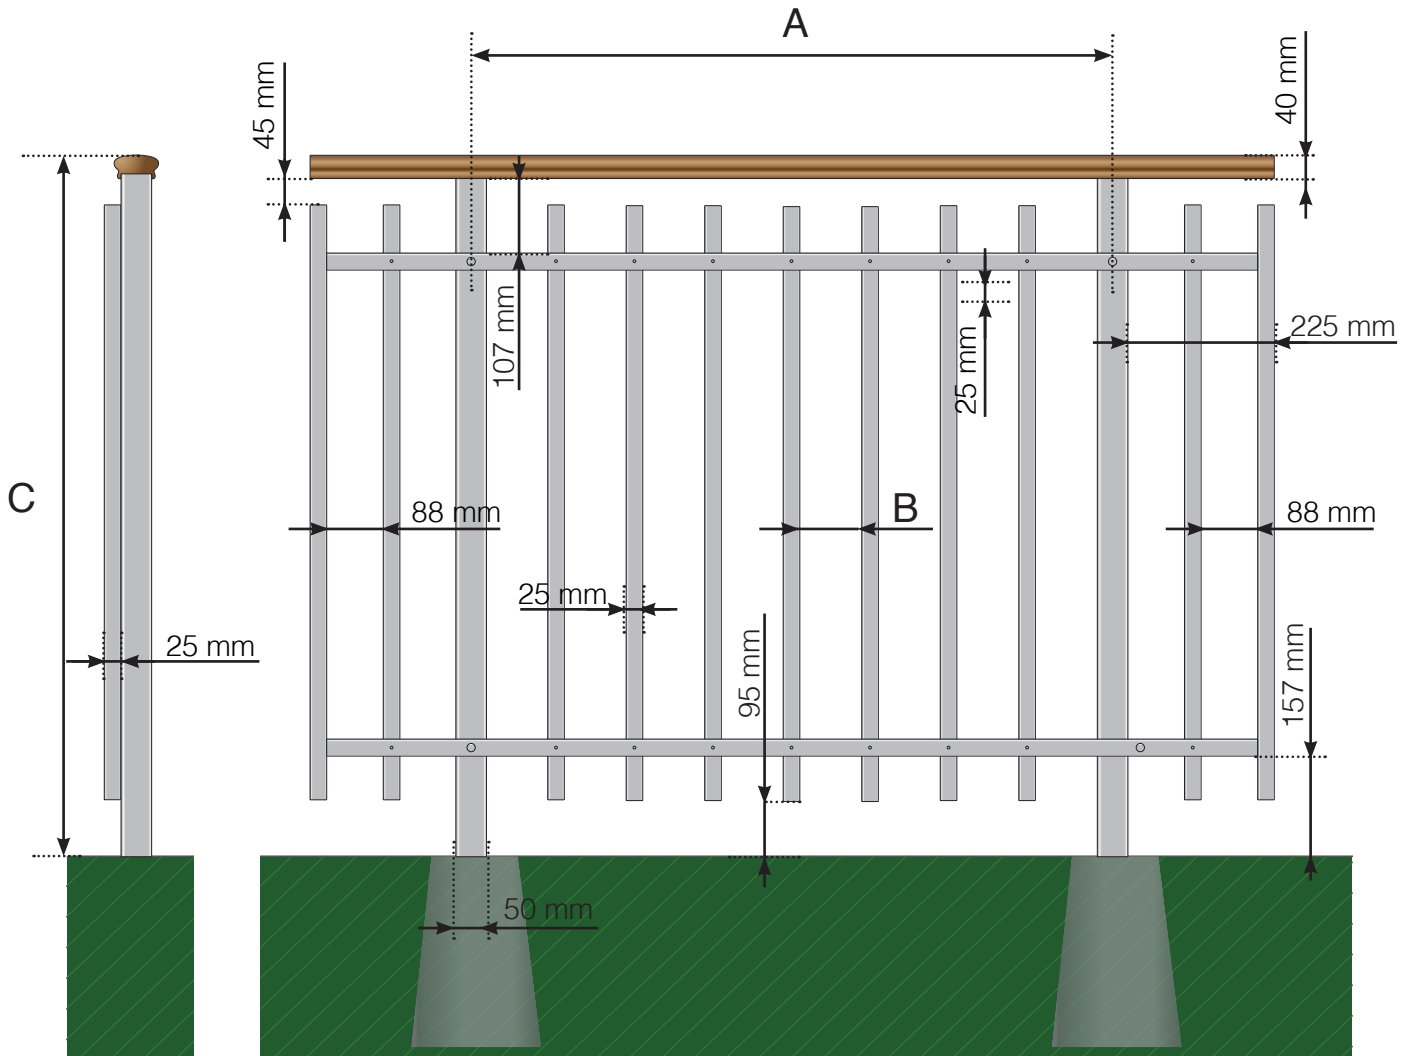

- A - Stolpernes c/c-mål afhænger af den totale længde på gelænderet
B - Mellemrum mellem de vertikale stænger afhænger af designvalg og sektionsbredde
C - Gelænderets totale højde

Observér at tegningerne ikke har korrekt målstoksforhold


© Räckesbutiken Sweden AB

01.06.2023 v.1.0



DETALJEREDE MÅL

ALUMINIUMS HEGN PÅ BETONSTOLPE DESIGNVARIANT 2 NORMALHØJ MELLEMLIGGER

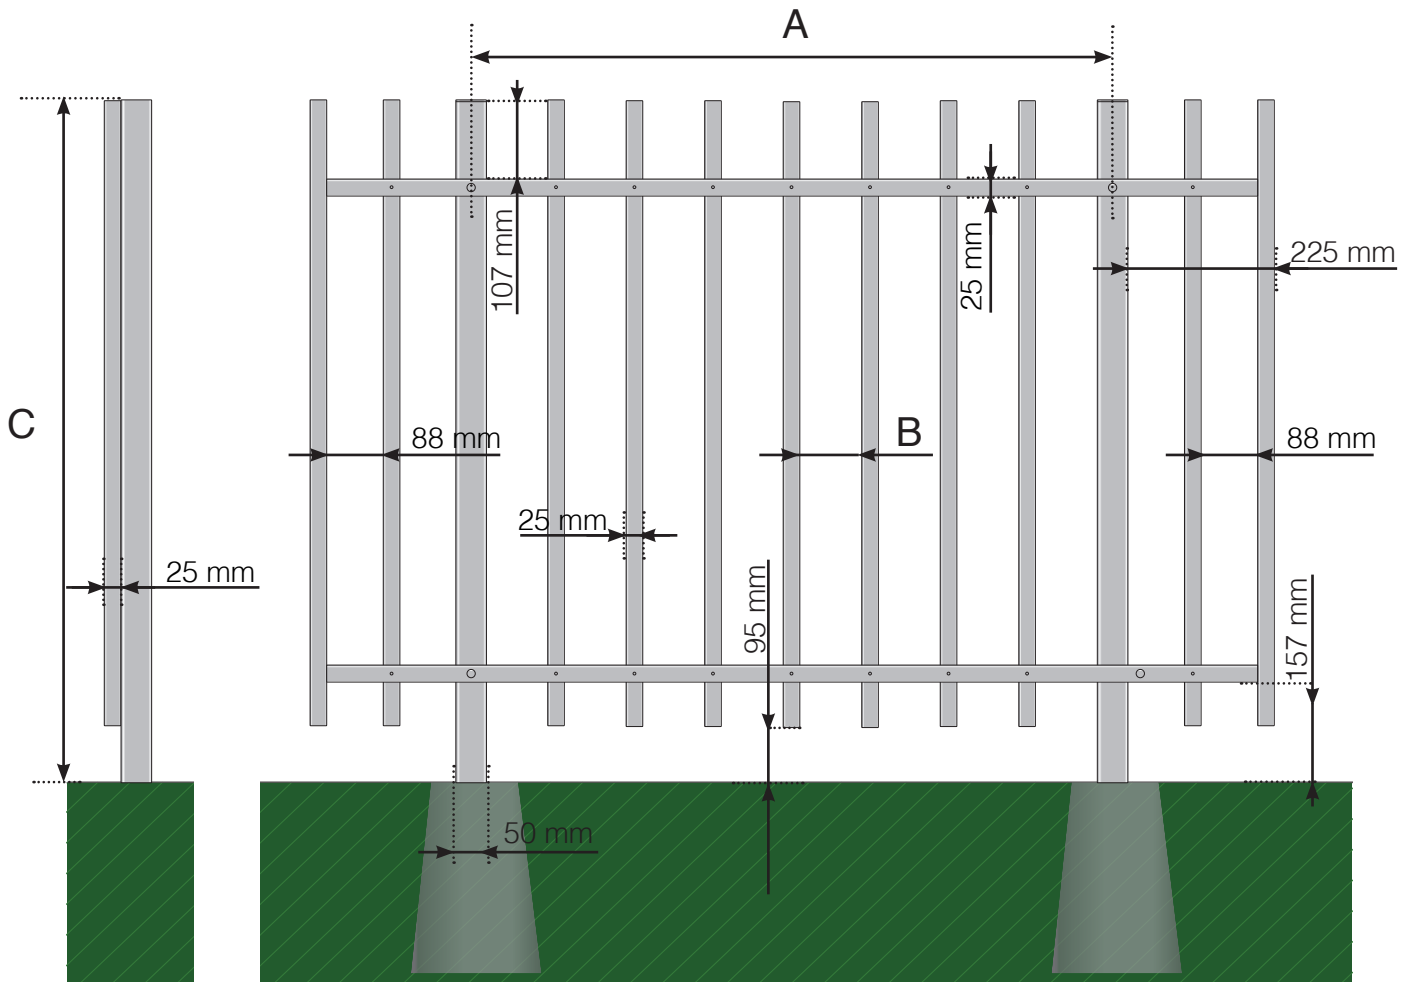

A - Stolpernes c/c-mål afhænger af den totale længde på gelænderet

B - Mellemrum mellem de vertikale stænger afhænger af designvalg og sektionsbredde

C - Gelænderets totale højde

Observér at tegningerne ikke har korrekt målstoksforhold

© Räckesbutiken Sweden AB

01.06.2023 v.1.0

