


DETALJMÅL

ALUMINIUMSREKKVERK MONTERT UTENPÅ DESIGNVARIANT 2
NORMALHØY MELLOMLIGGER OG OVERLIGGER I ALUMINIUM

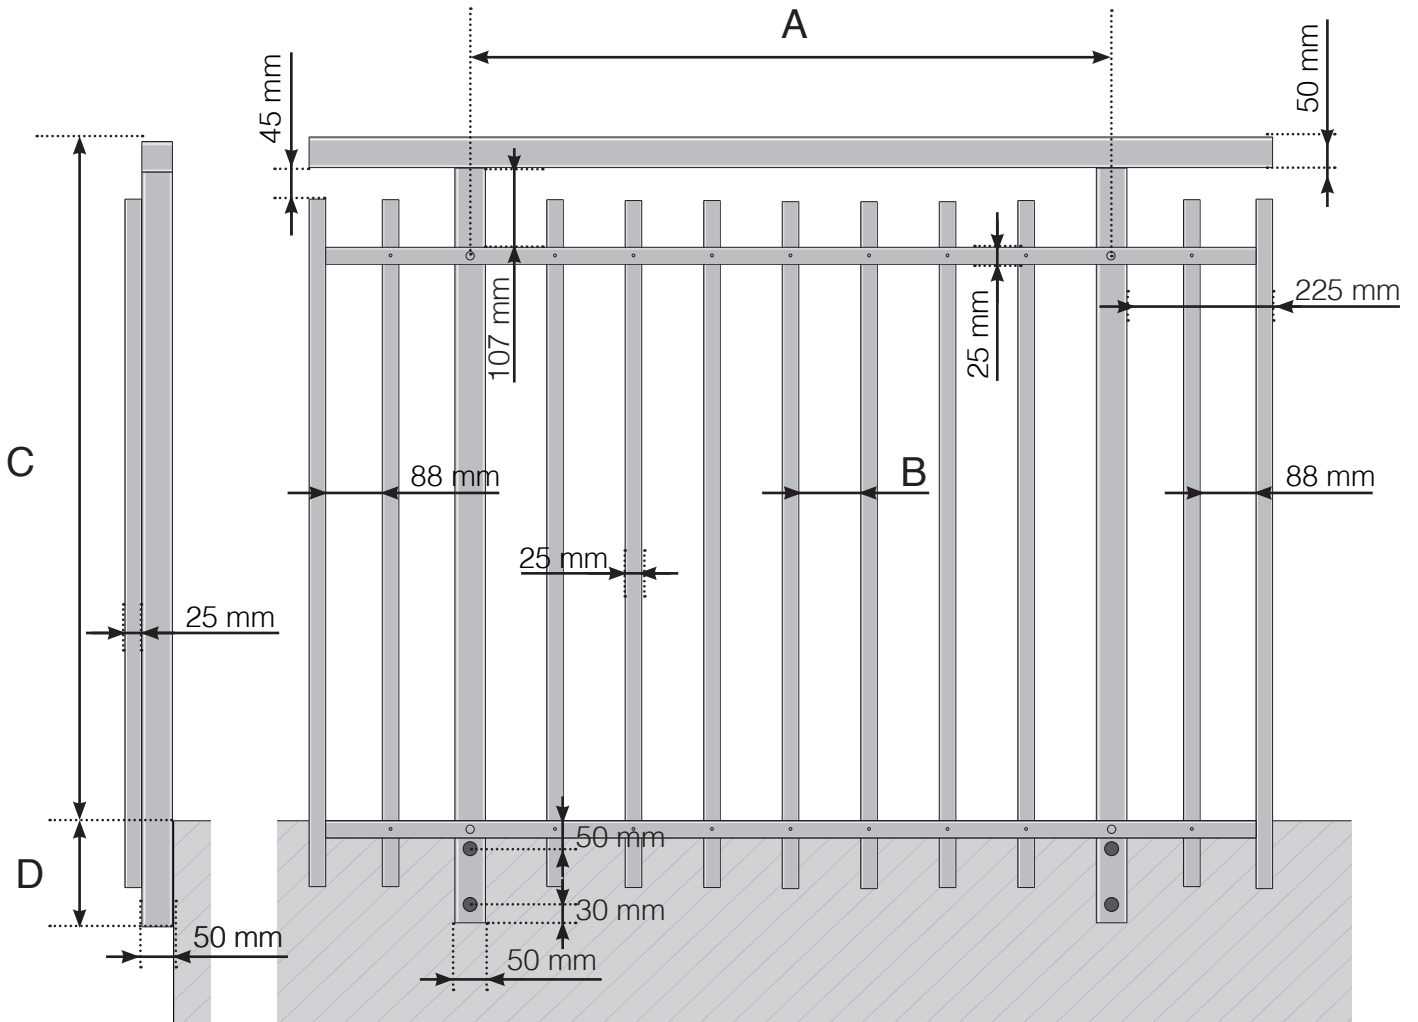

A - Stolpenes c/c-mål avhengig av lengden på rekkverket

B - Mellomrom mellom de vertikale spilene avhengig av designvalg og seksjonsbredde

C - Rekkverkets totale høyde

D - 145, 195, 250 eller 350 mm

Observer at tegningene ikke er i riktig skala

© Räckesbutiken Sweden AB - www.rekkverkbutikken.no


2021-10-01 v.1.0



REKKVERKBUTIKKEN.NO

DETALJMÅL

ALUMINIUMSREKKVERK MONTERT UTENPÅ DESIGNVARIANT 2 NORMALHØY MELLOMLIGGER OG OVERLIGGER I TRE

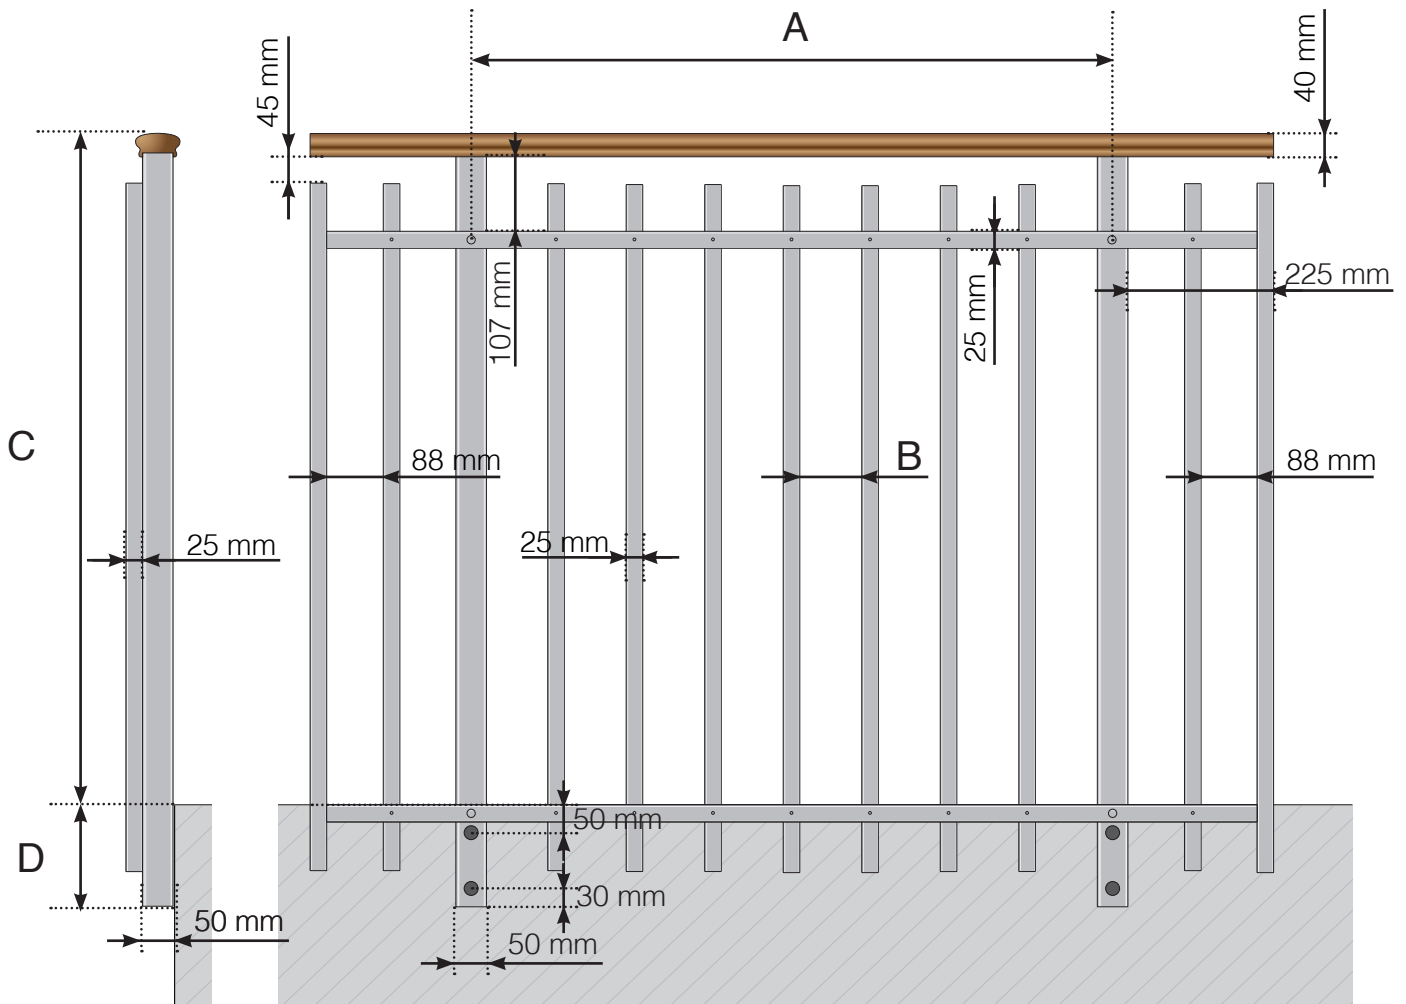

A - Stolpenes c/c-mål avhengig av lengden på rekkverket

B - Mellomrom mellom de vertikale spilene avhengig av designvalg og seksjonsbredde

C - Rekkverkets totale høyde

D - 145, 195, 250 eller 350 mm

Observer at tegningene ikke er i riktig skala

© Räckesbutikken Sweden AB - www.rekkverkbutikken.no


2021-10-01 v.1.0



REKKVERKBUTIKKEN.NO

DETALJMÅL

ALUMINIUMSREKKVERK MONTERT UTENPÅ DESIGNVARIANT 2 NORMALHØY MELLOMLIGGER

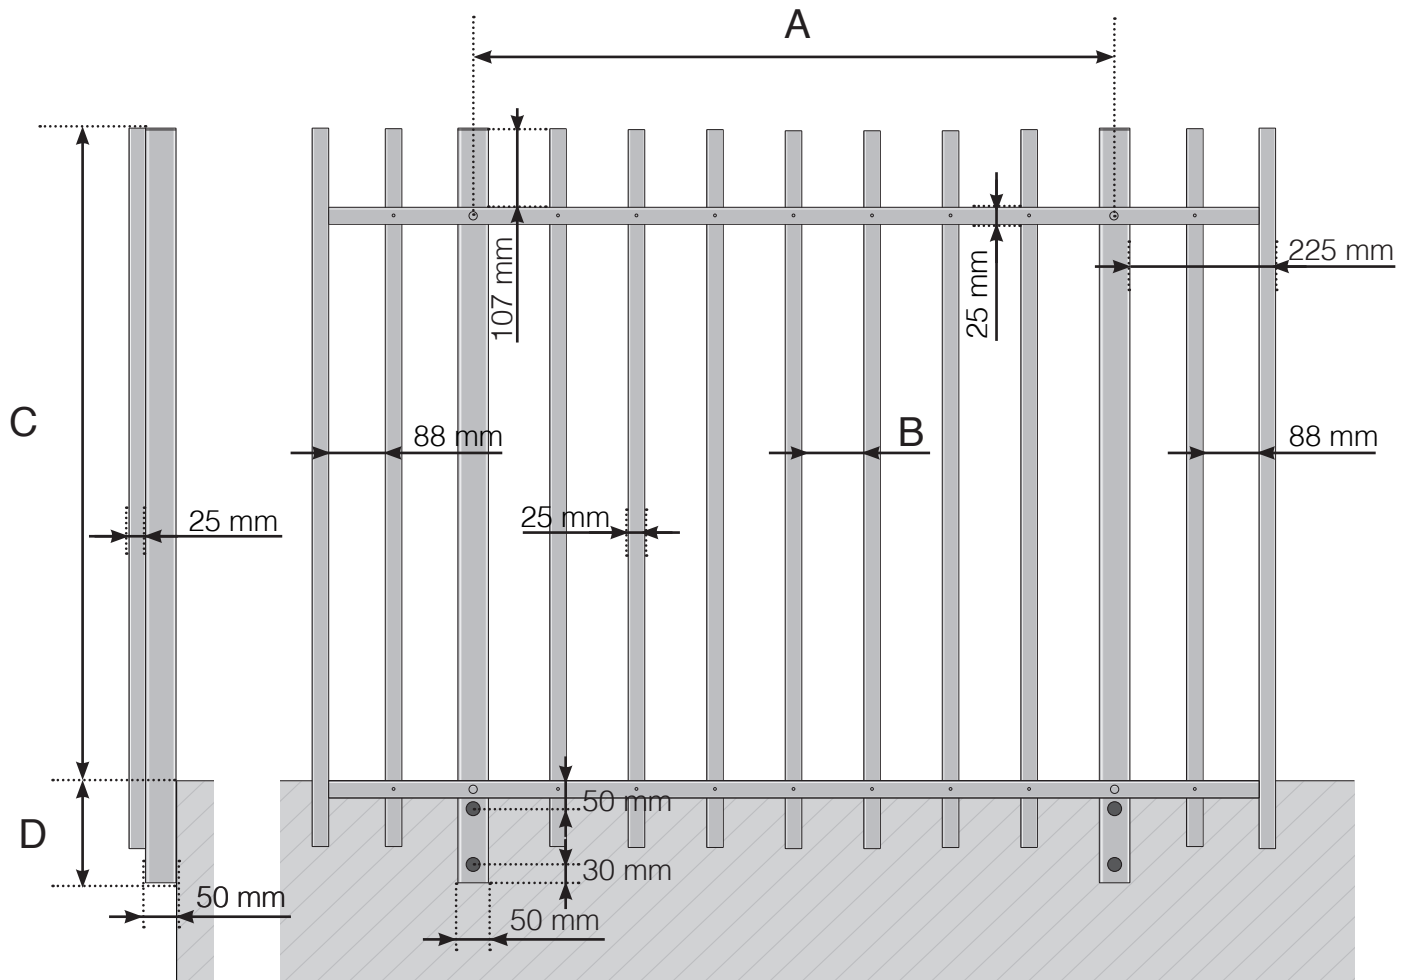

A - Stolpenes c/c-mål avhengig av lengden på rekkverket

B - Mellomrom mellom de vertikale spilene avhengig av designvalg og seksjonsbredde

C - Rekkverkets totale høyde

D - 145, 195, 250 eller 350 mm

Observer at tegningene ikke er i riktig skala

© Räckesbutikken Sweden AB - www.rekkverkbutikken.no

2021-10-01 v.1.0



REKKVERKBUTIKKEN.NO