


YKSITYISKOHTAINEN MITAT

ALUMIINIKAIDE JALALLA - NORMAALIKORKUINEN TOLPPA
LASIN ASENNUS SISÄPUOLELTA

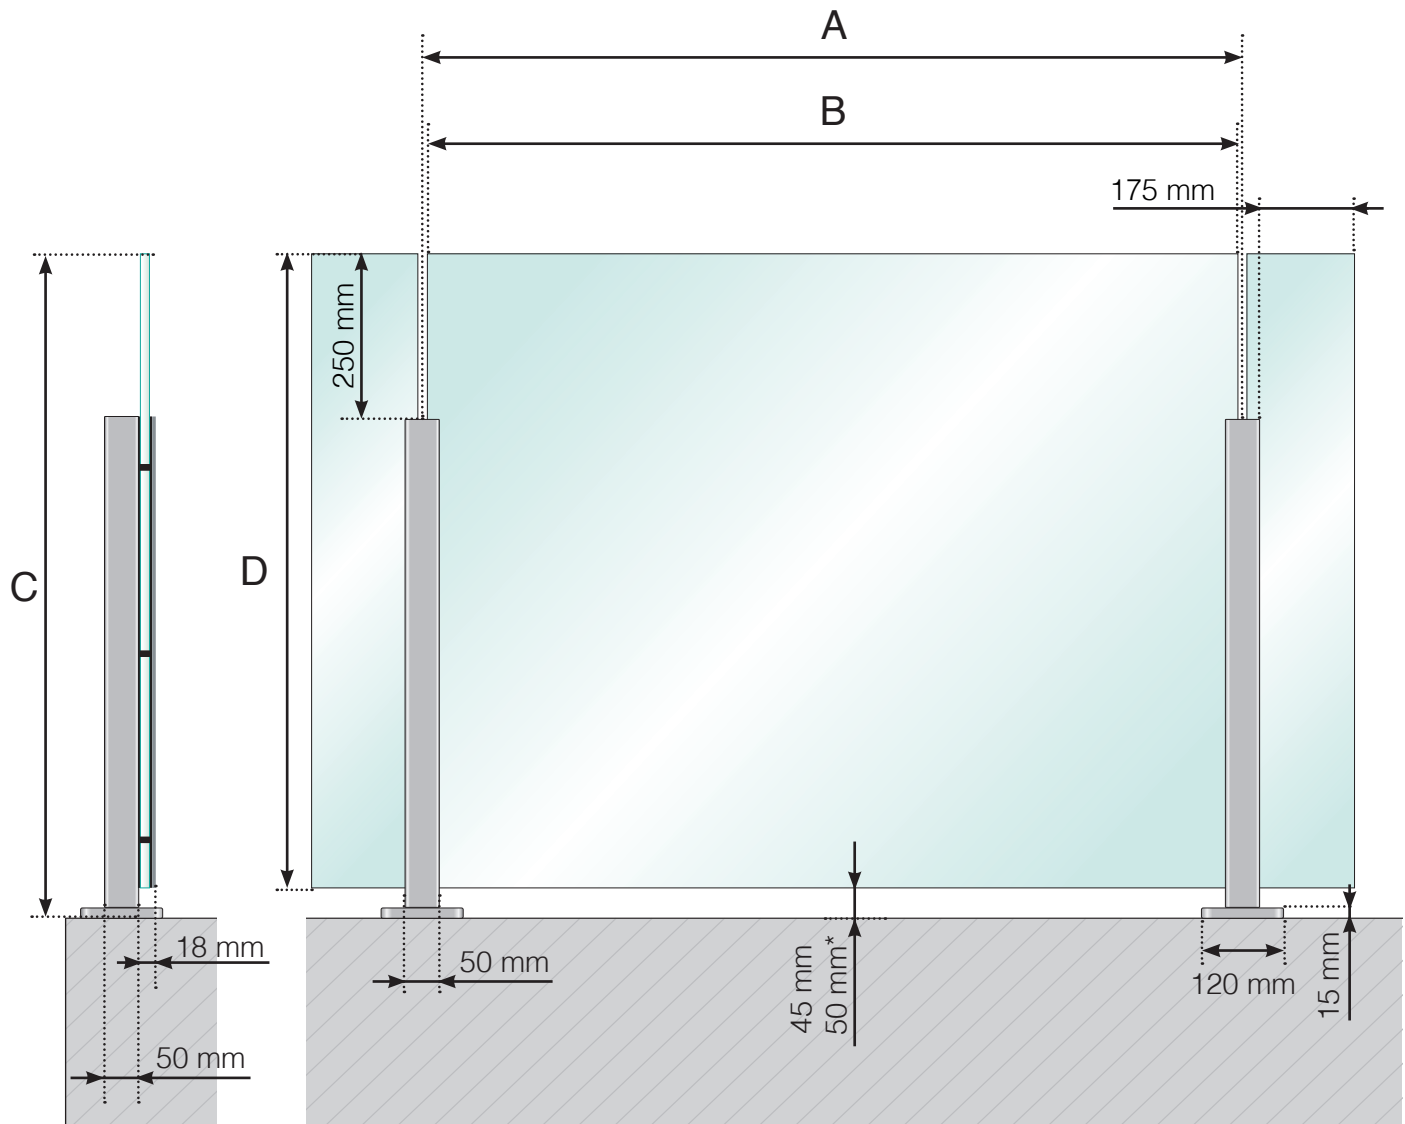

A - Tolppien k/k-mitta riippuen sivujen kokonaispituudesta

B - Lasin leveys riippuen sivujen kokonaispituudesta ja osien lukumäärästä

C - Kaiteen kokonaiskorkeus

D - Lasinkorkeus

* - Vasta kun $A \geq 1300$ mm


Huomioi, että piirrokset eivät ole mittakaavassa

© Räckesbutiken Sweden AB - www.kaidekauppa.fi

01.11.2018 v.1.0

YKSITYISKOHTAINEN MITAT

ALUMIINIKAIDE JALALLA - NORMAALIKORKUINEN TOLPPA
ALUMIININEN LASILISTA - LASIN ASENNUS SISÄPUOLELTA

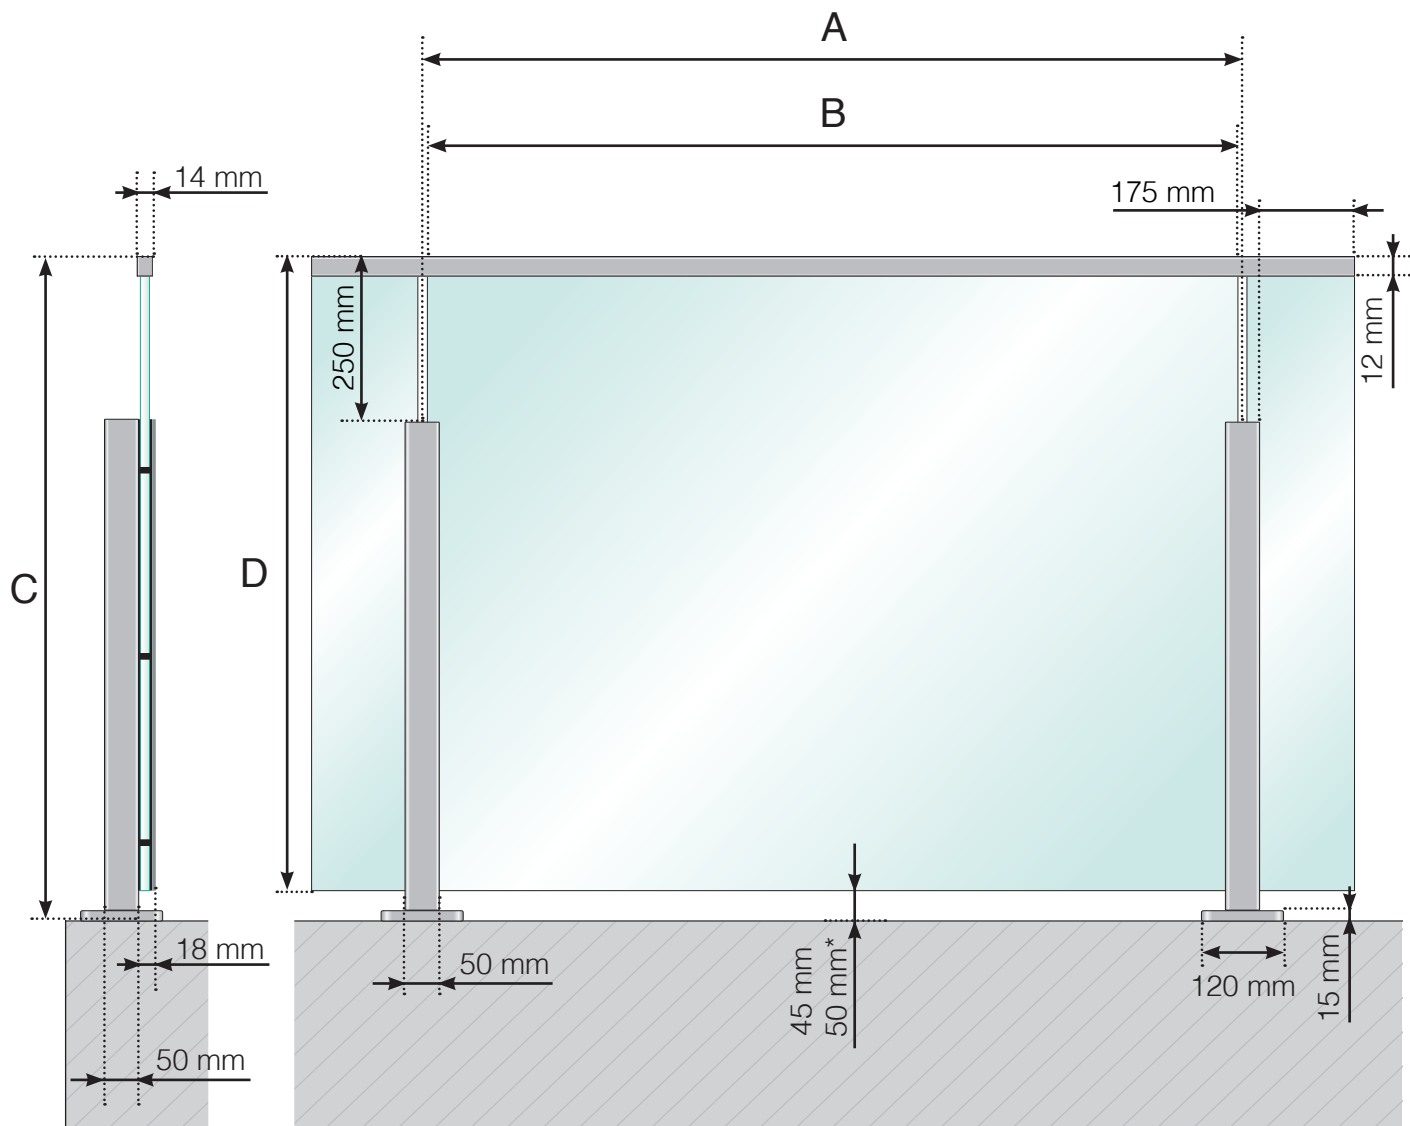

A - Tolppien k/k-mitta riippuen sivujen kokonaispituudesta

B - Lasin leveys riippuen sivujen kokonaispituudesta ja osien lukumäärästä

C - Kaiteen kokonaiskorkeus

D - Lasinkorkeus

* - Vasta kun $A \geq 1300$ mm


Huomioi, että piirrokset eivät ole mittakaavassa

© Räckesbutiken Sweden AB - www.kaidekauppa.fi

01.11.2018 v.1.0

YKSITYISKOHTAINEN MITAT

ALUMIINIKAIDE JALALLA - KORKEAMPI TOLPPA
LASIN ASENNUS SISÄPUOLELTA

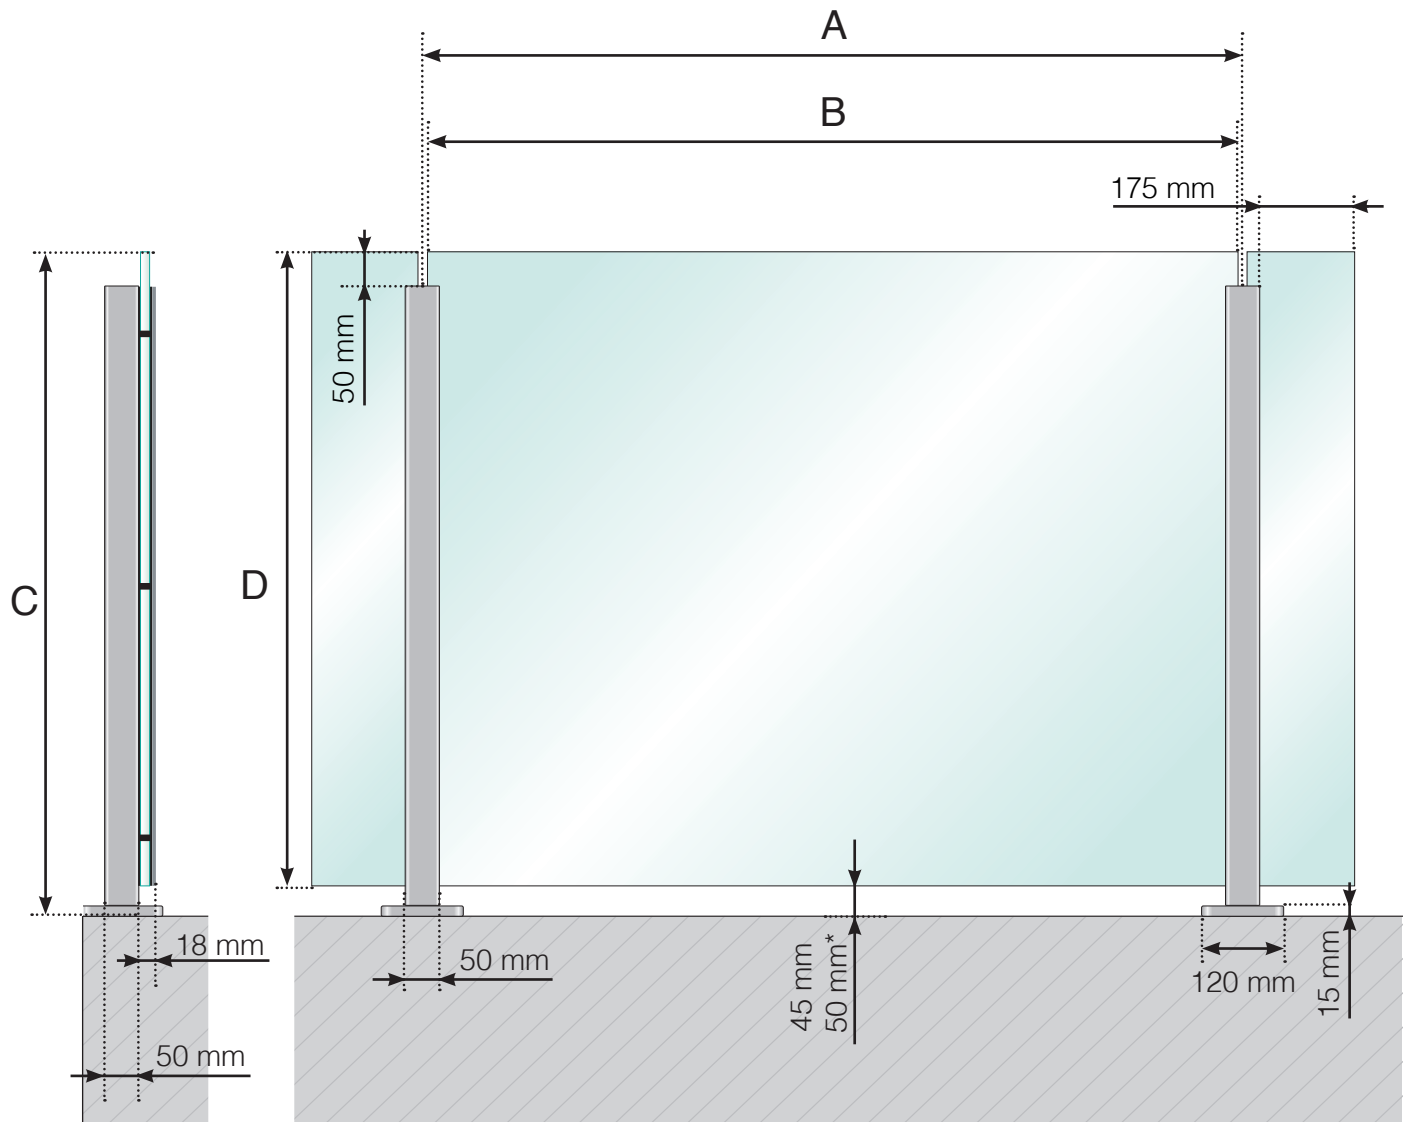

- A - Tolppien k/k-mitta riippuen sivujen kokonaispituudesta
B - Lasin leveys riippuen sivujen kokonaispituudesta ja osien lukumäärästä
C - Kaiteen kokonaiskorkeus
D - Lasinkorkeus

* - Vasta kun $A \geq 1300$ mm


Huomioi, että piirrokset eivät ole mittakaavassa

© Räckesbutiken Sweden AB - www.kaidekauppa.fi

01.02.2020 v.1.0

YKSITYISKOHTAINEN MITAT

ALUMIINIKAIDE JALALLA - KORKEAMPI TOLPPA
ALUMIININEN LASILISTA - LASIN ASENNUS SISÄPUOLELTA

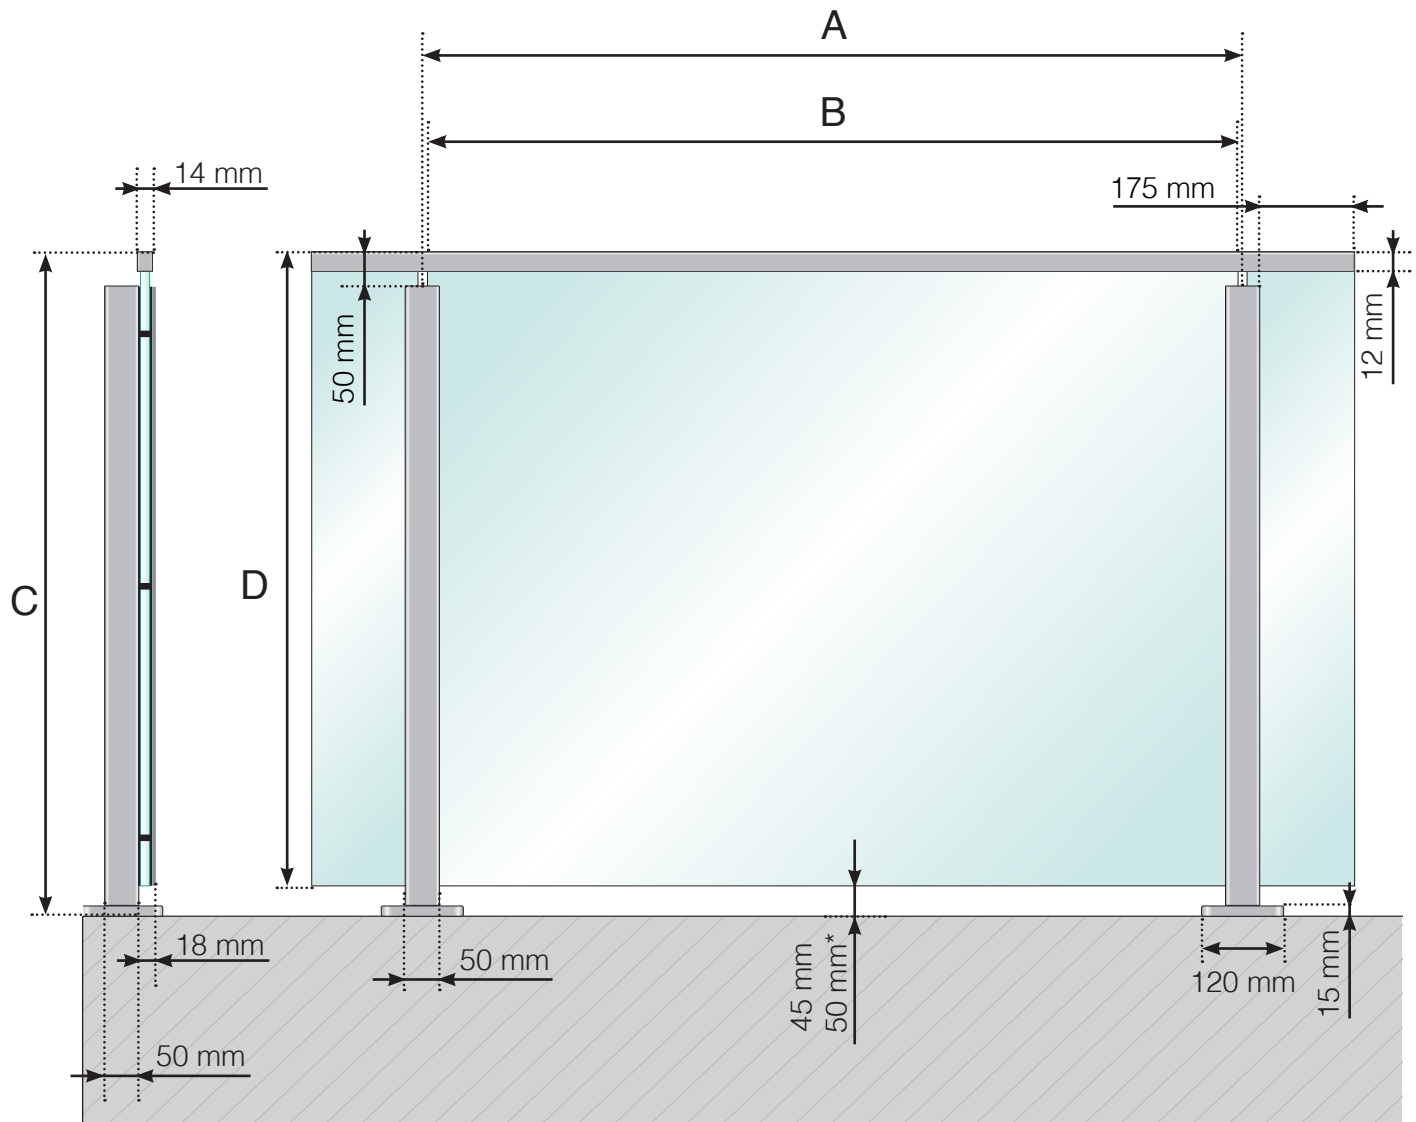

A - Tolppien k/k-mitta riippuen sivujen kokonaispituudesta

B - Lasin leveys riippuen sivujen kokonaispituudesta ja osien lukumäärästä

C - Kaiteen kokonaiskorkeus

D - Lasinkorkeus

* - Vasta kun $A \geq 1300$ mm

Huomioi, että piirrokset eivät ole mittakaavassa

© Räckesbutiken Sweden AB - www.kaidekauppa.fi

01.02.2020 v.1.0