


YKSITYISKOHTAINEN MITAT

RUOSTUMATON TERÄSKAIDE ULKOPUOLELLE ASENNETTUNA
RUOSTUMATTOMALLA TERÄSKÄSIJOHTIMELLA

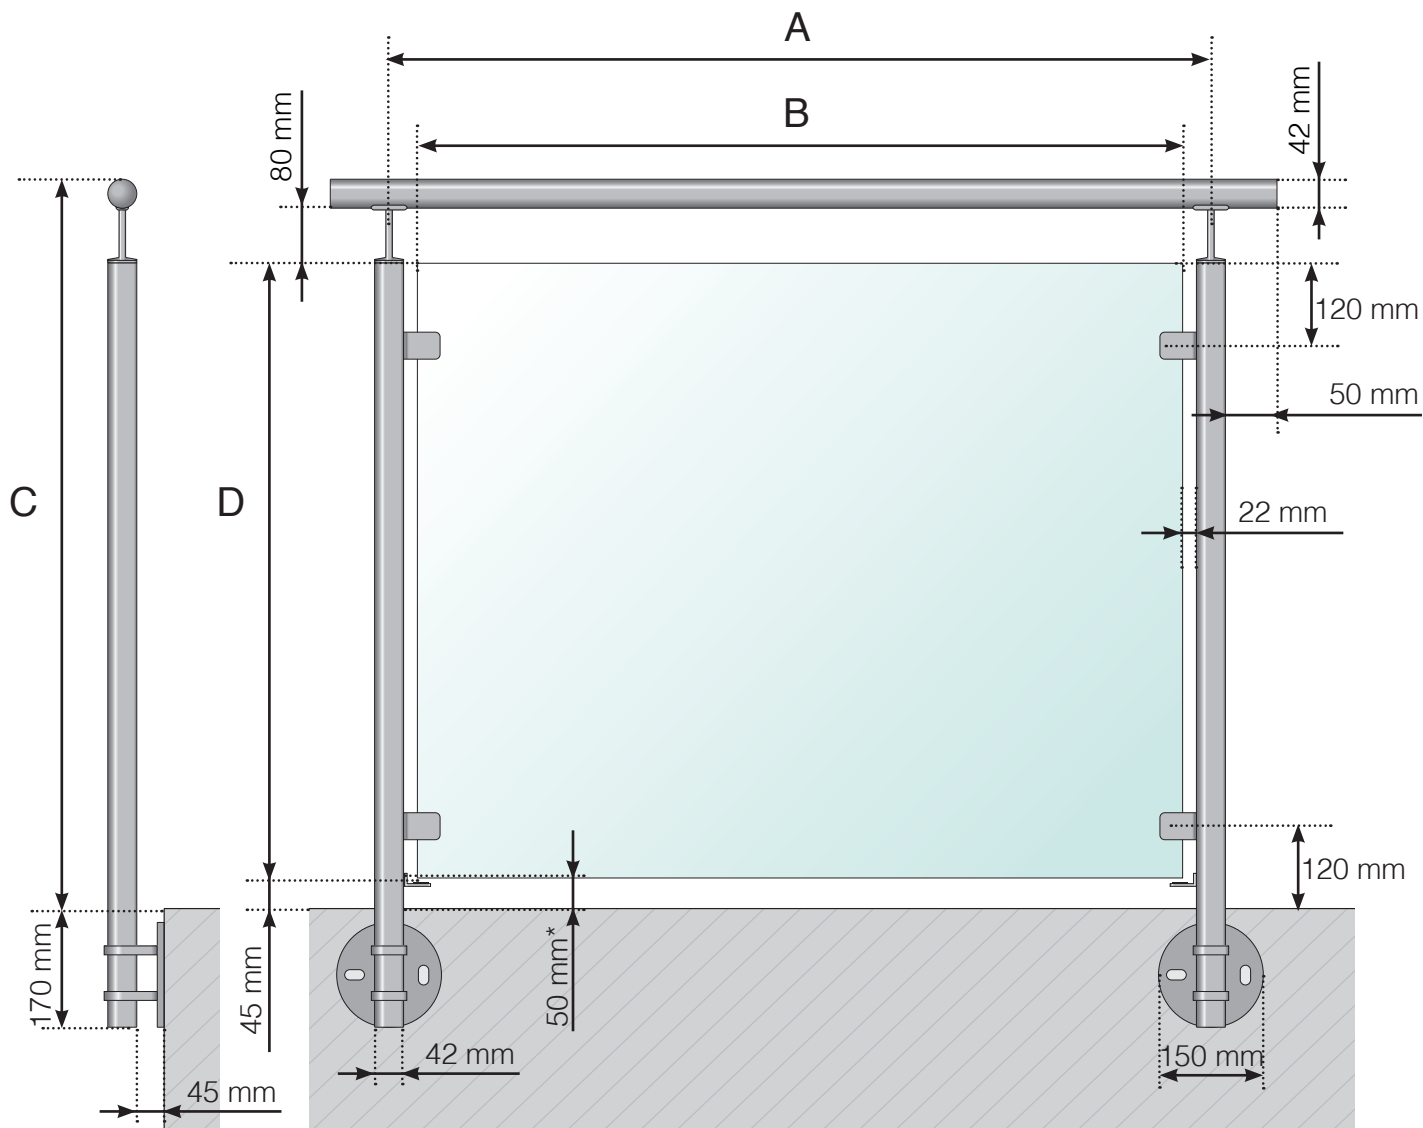

A - Tolppien k/k-mitta riippuen sivujen kokonaispituudesta

B - Lasin leveys riippuen sivujen kokonaispituudesta ja osien lukumäärästä

C - Kaiteen kokonaiskorkeus lattian pinnasta

D - Lasinkorkeus

* Lasin putoamissuojaus, valinnainen


Huomioi, että piirrokset eivät ole mittakaavassa

© Räckesbutiken Sweden AB - www.kaidekauppa.fi

18.05.2021 v.2.0

YKSITYISKOHTAINEN MITAT

RUOSTUMATON TERÄSKAIDE ULKOPUOLELLE ASENNETTUNA PUUKÄSIJOHTIMELLA

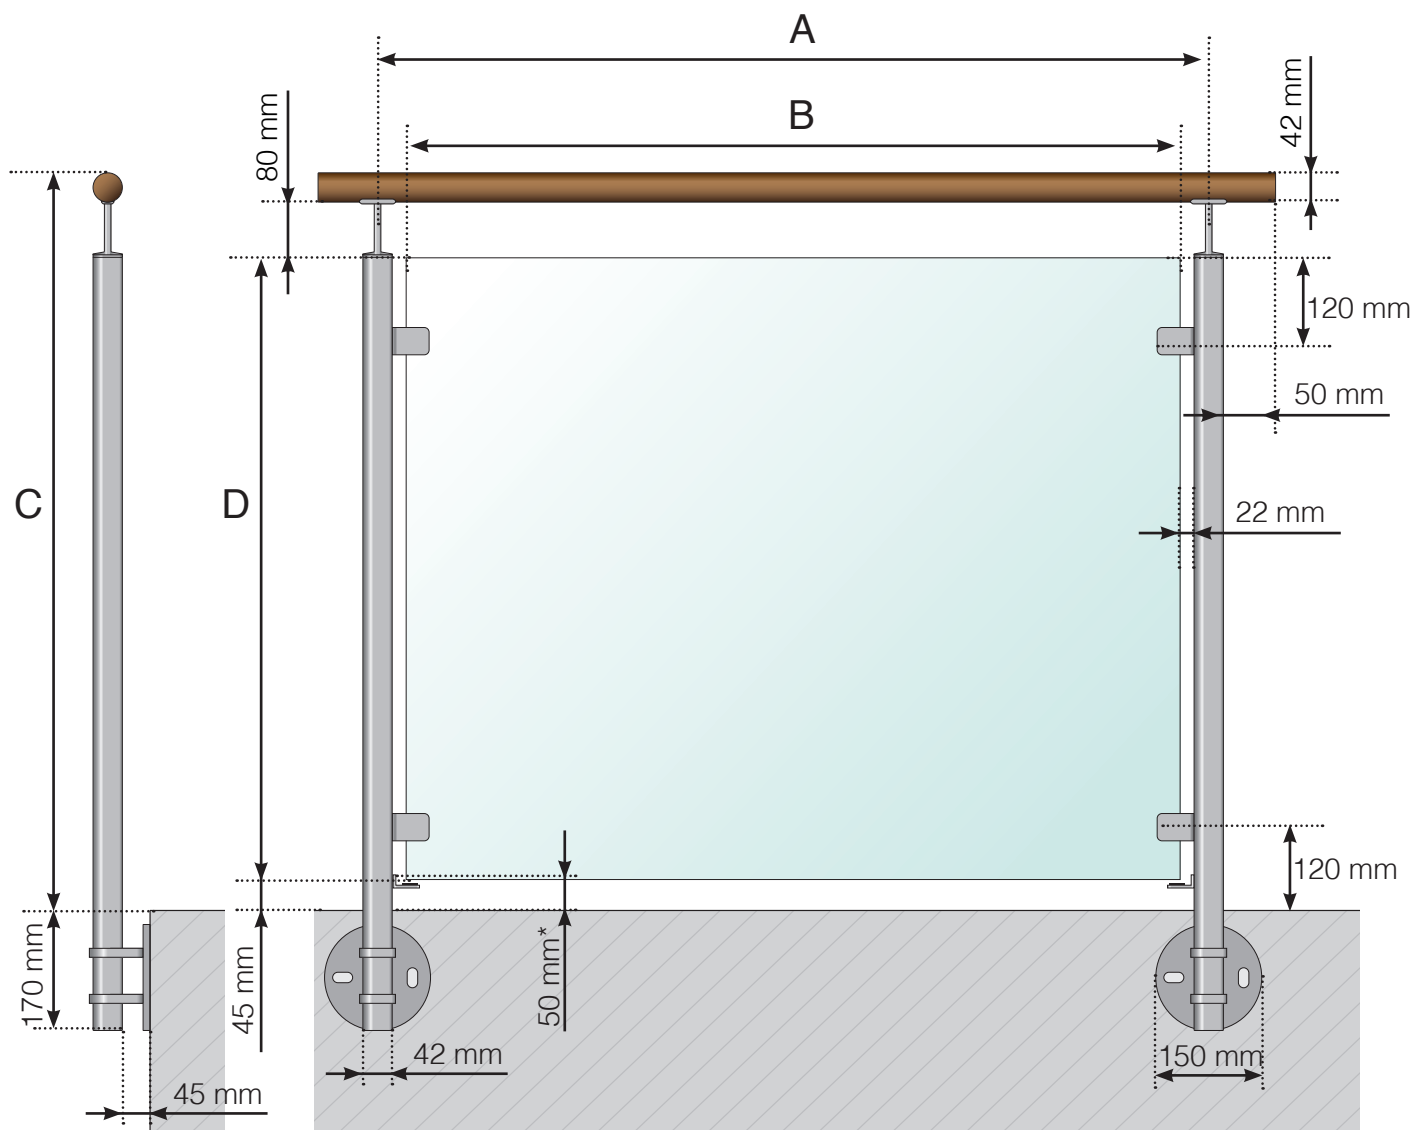

A - Tolppien k/k-mitta riippuen sivujen kokonaispituudesta

B - Lasin leveys riippuen sivujen kokonaispituudesta ja osien lukumäärästä

C - Kaiteen kokonaiskorkeus lattian pinnasta

D - Lasinkorkeus

* Lasin putoamissuojaus, valinnainen


Huomioi, että piirrokset eivät ole mittakaavassa

© Räckesbutiken Sweden AB - www.kaidekauppa.fi

18.05.2021 v.2.0

YKSITYISKOHTAINEN MITAT

RUOSTUMATON TERÄSKAIDE ULKOPUOLELLE ASENNETTUNA

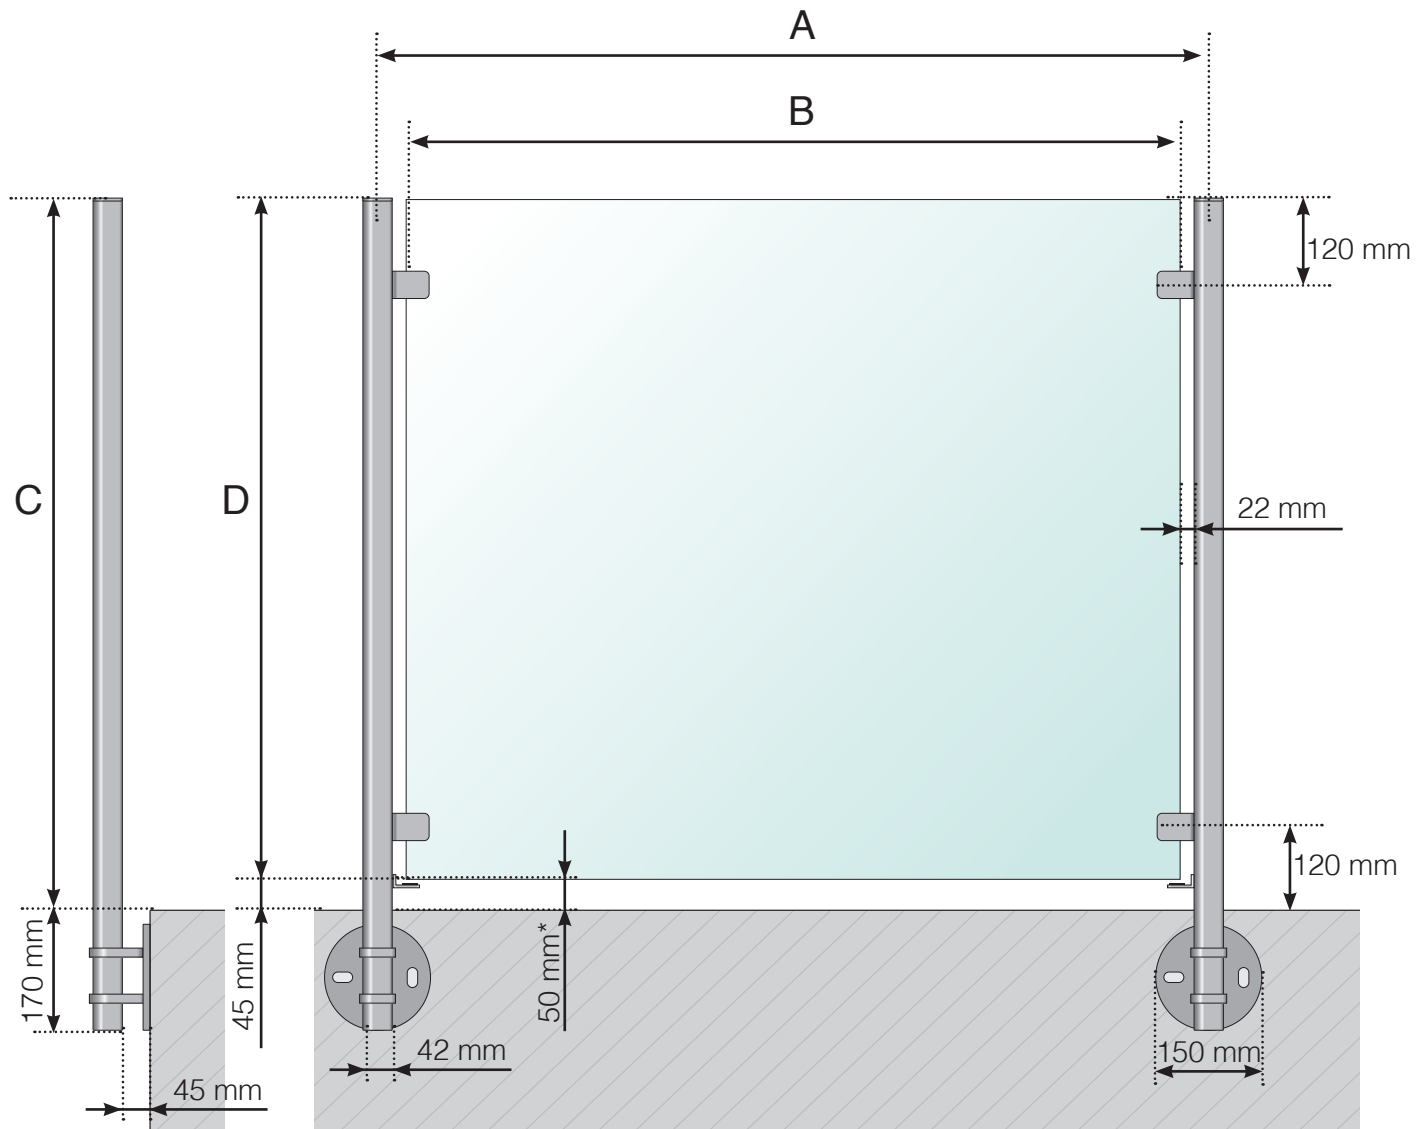

A - Tolppien k/k-mitta riippuen sivujen kokonaispituudesta

B - Lasin leveys riippuen sivujen kokonaispituudesta ja osien lukumäärästä

C - Kaiteen kokonaiskorkeus lattian pinnasta

D - Lasinkorkeus

* Lasin putoamissuojaus, valinnainen

Huomioi, että piirrokset eivät ole mittakaavassa

© Räckesbutiken Sweden AB - www.kaidekauppa.fi

18.05.2021 v.2.0