


YKSITYISKOHTAINEN MITAT

ALUMIINIKAIDE ULKOPUOLELLE ASENNETTUNA ALUMIINIKÄSIJOHTIMELLA V2

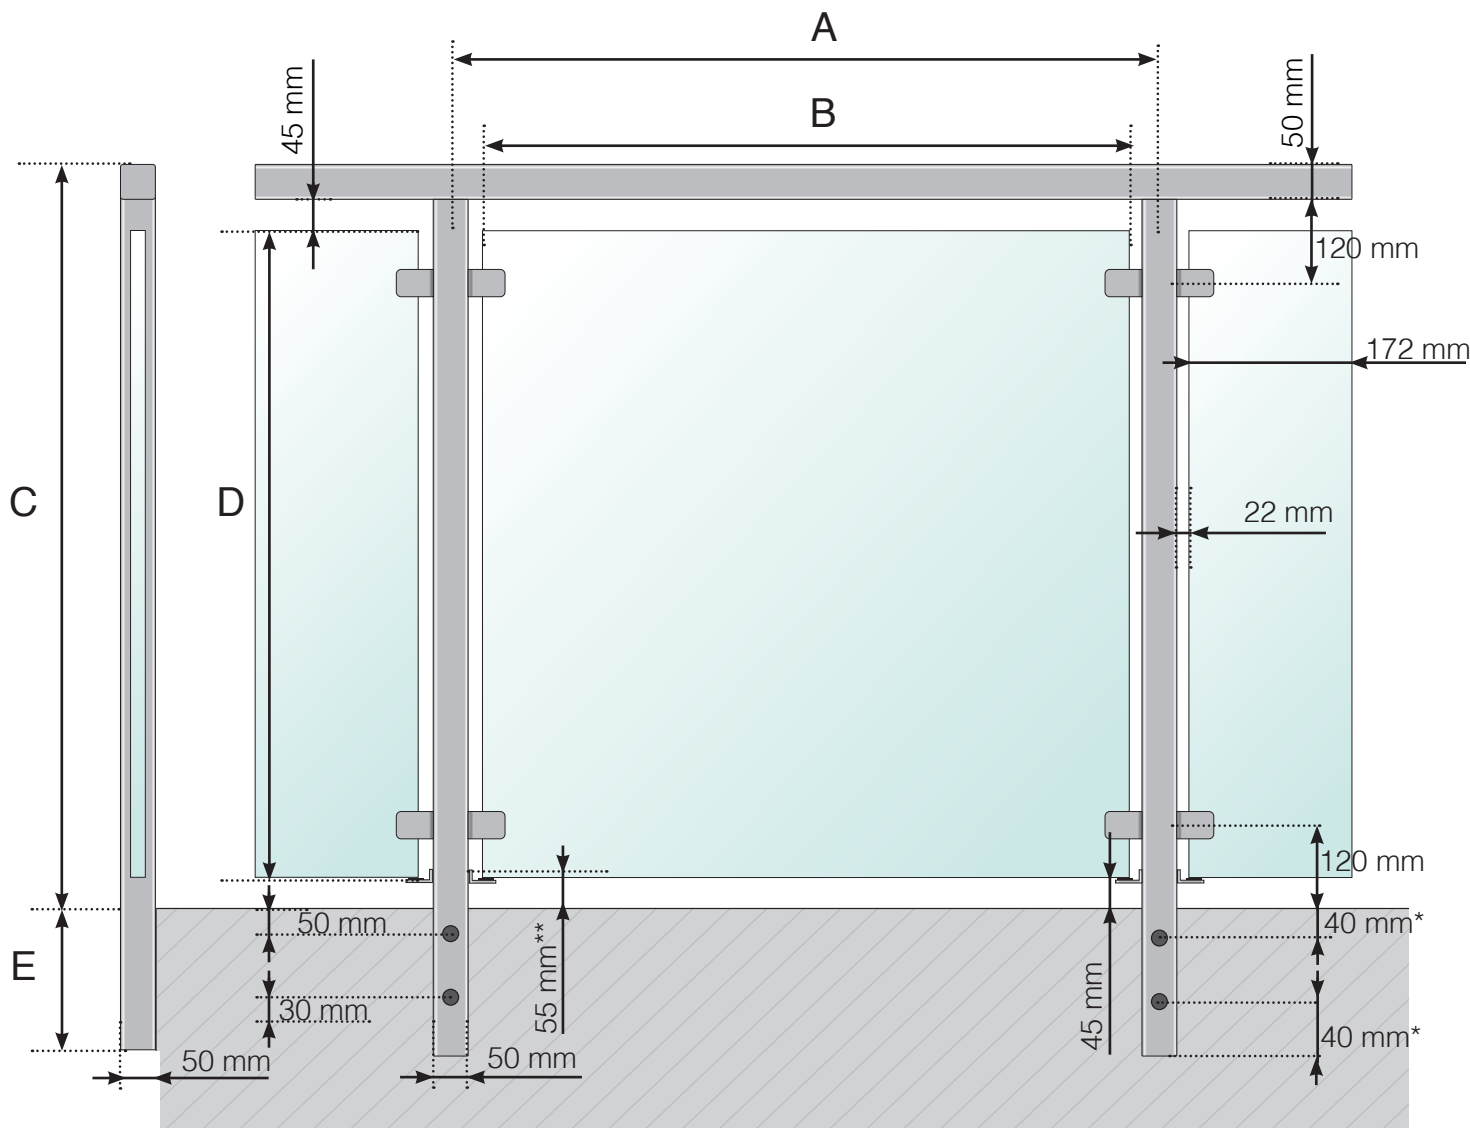

A - Tolppien k/k-mitta riippuen sivujen kokonaispituudesta

B - Lasin leveys riippuen sivujen kokonaispituudesta ja osien lukumäärästä

C - Kaiteen kokonaiskorkeus lattian pinnasta

D - Lasinkorkeus

E - 145, 195, 250 tai 350 mm

* 40 mm pätee kaikkiin tolppiin, joissa pääty oikealla puolella (ulkopuolelta katsottuna), jotta ruuvit eivät osu toisiinsa kulmassa

** Lasin putoamissuojaus

Huomioi, että piirrokset eivät ole mittakaavassa

© Räckesbutiken Sweden AB - www.kaidekauppa.fi


21.11.2023 v.1.0



KAIDEKAUPPA.FI

YKSITYISKOHTAINEN MITAT

ALUMIINIKAIDE ULKOPUOLELLE ASENNETTUNA PUUKÄSIJOHTIMELLA
V2

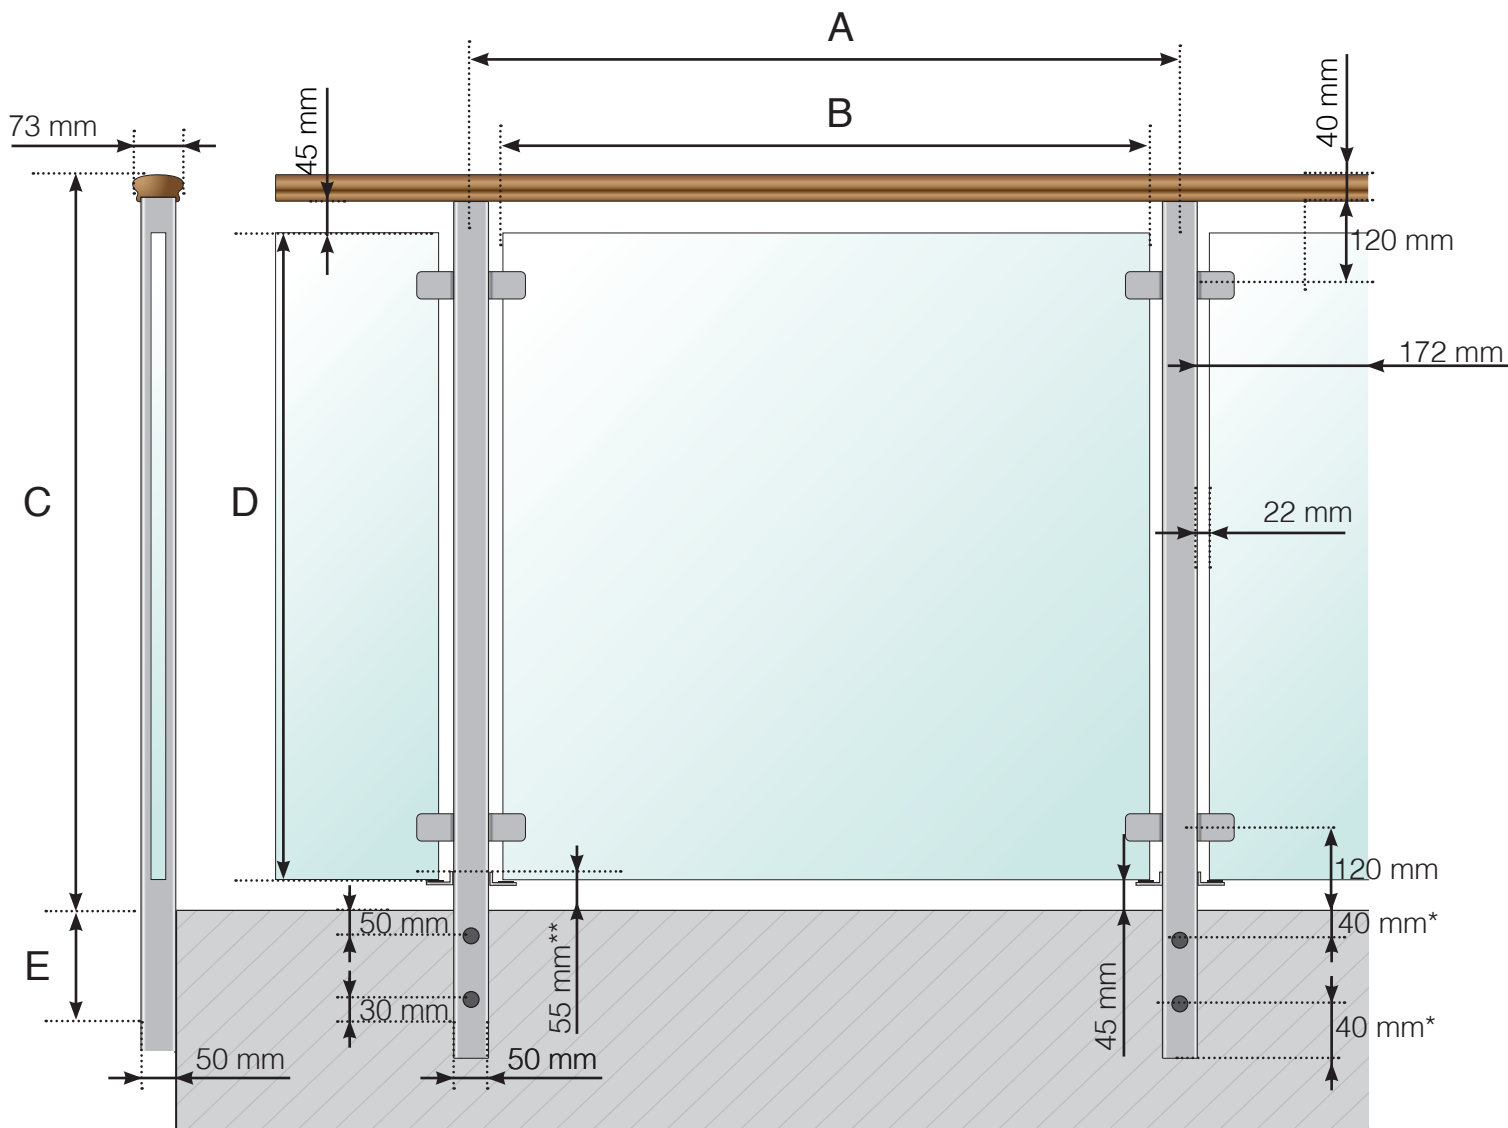

A - Tolppien k/k-mitta riippuen sivujen kokonaispituudesta

B - Lasin leveys riippuen sivujen kokonaispituudesta ja osien lukumäärästä

C - Kaiteen kokonaiskorkeus lattian pinnasta

D - Lasinkorkeus

E - 145, 195, 250 tai 350 mm

* 40 mm pätee kaikkiin tolppiin, joissa pääty oikealla puolella (ulkopuolelta katsottuna), jotta ruuvit eivät osu toisiinsa kulmassa

** Lasin putoamissuojaus


Huomioi, että piirrokset eivät ole mittakaavassa

© Räckesbutiken Sweden AB - www.kaidekauppa.fi

21.11.2023 v.1.0

YKSITYISKOHTAINEN MITAT

ALUMIINIKAIDE ULKOPUOLELLE ASENNETTUNA V2

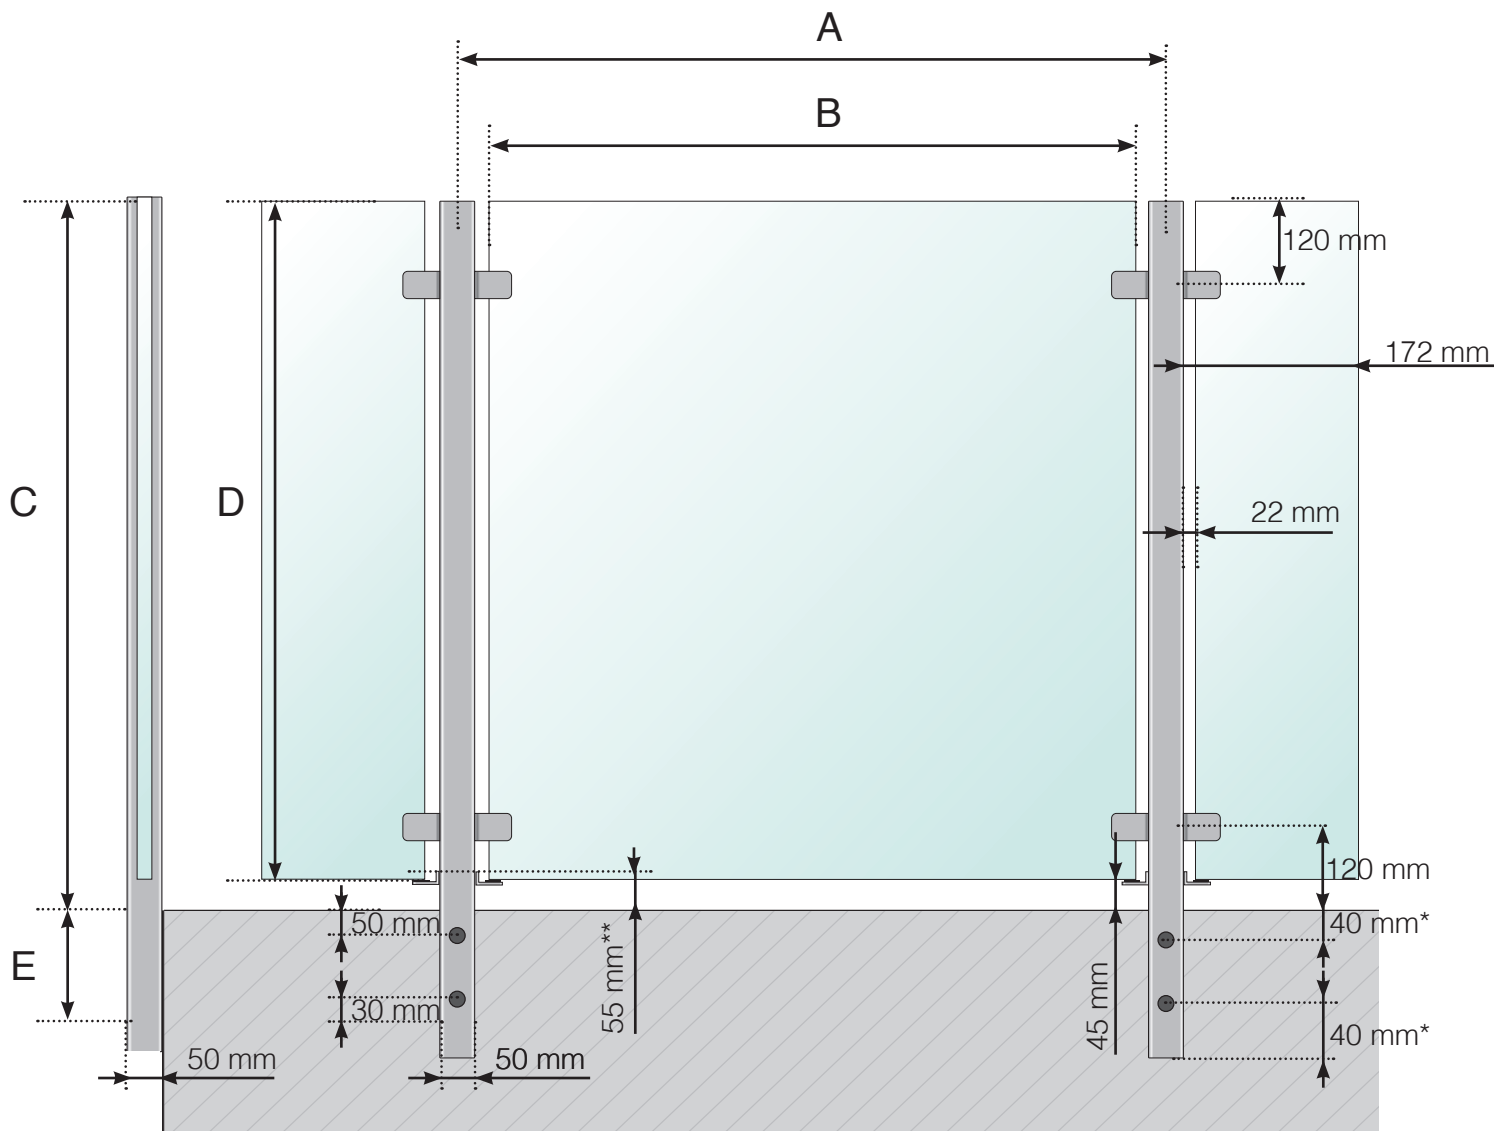

A - Tolppien k/k-mitta riippuen sivujen kokonaispituudesta

B - Lasin leveys riippuen sivujen kokonaispituudesta ja osien lukumäärästä

C - Kaiteen kokonaiskorkeus lattian pinnasta

D - Lasinkorkeus

E - 145, 195, 250 tai 350 mm

* 40 mm pätee kaikkiin tolppiin, joissa pääty oikealla puolella (ulkopuolelta katsottuna), jotta ruuvit eivät osu toisiinsa kulmassa

** Lasin putoamissuojaus

Huomioi, että piirrokset eivät ole mittakaavassa

© Räckesbutiken Sweden AB - www.kaidekauppa.fi


21.11.2023 v.1.0



KAIDEKAUPPA.FI

YKSITYISKOHTAINEN MITAT

ALUMIINIKAIDE ULKOPUOLELLE ASENNETTUNA ALUMIINIKÄSIJOHTIMELLA V2

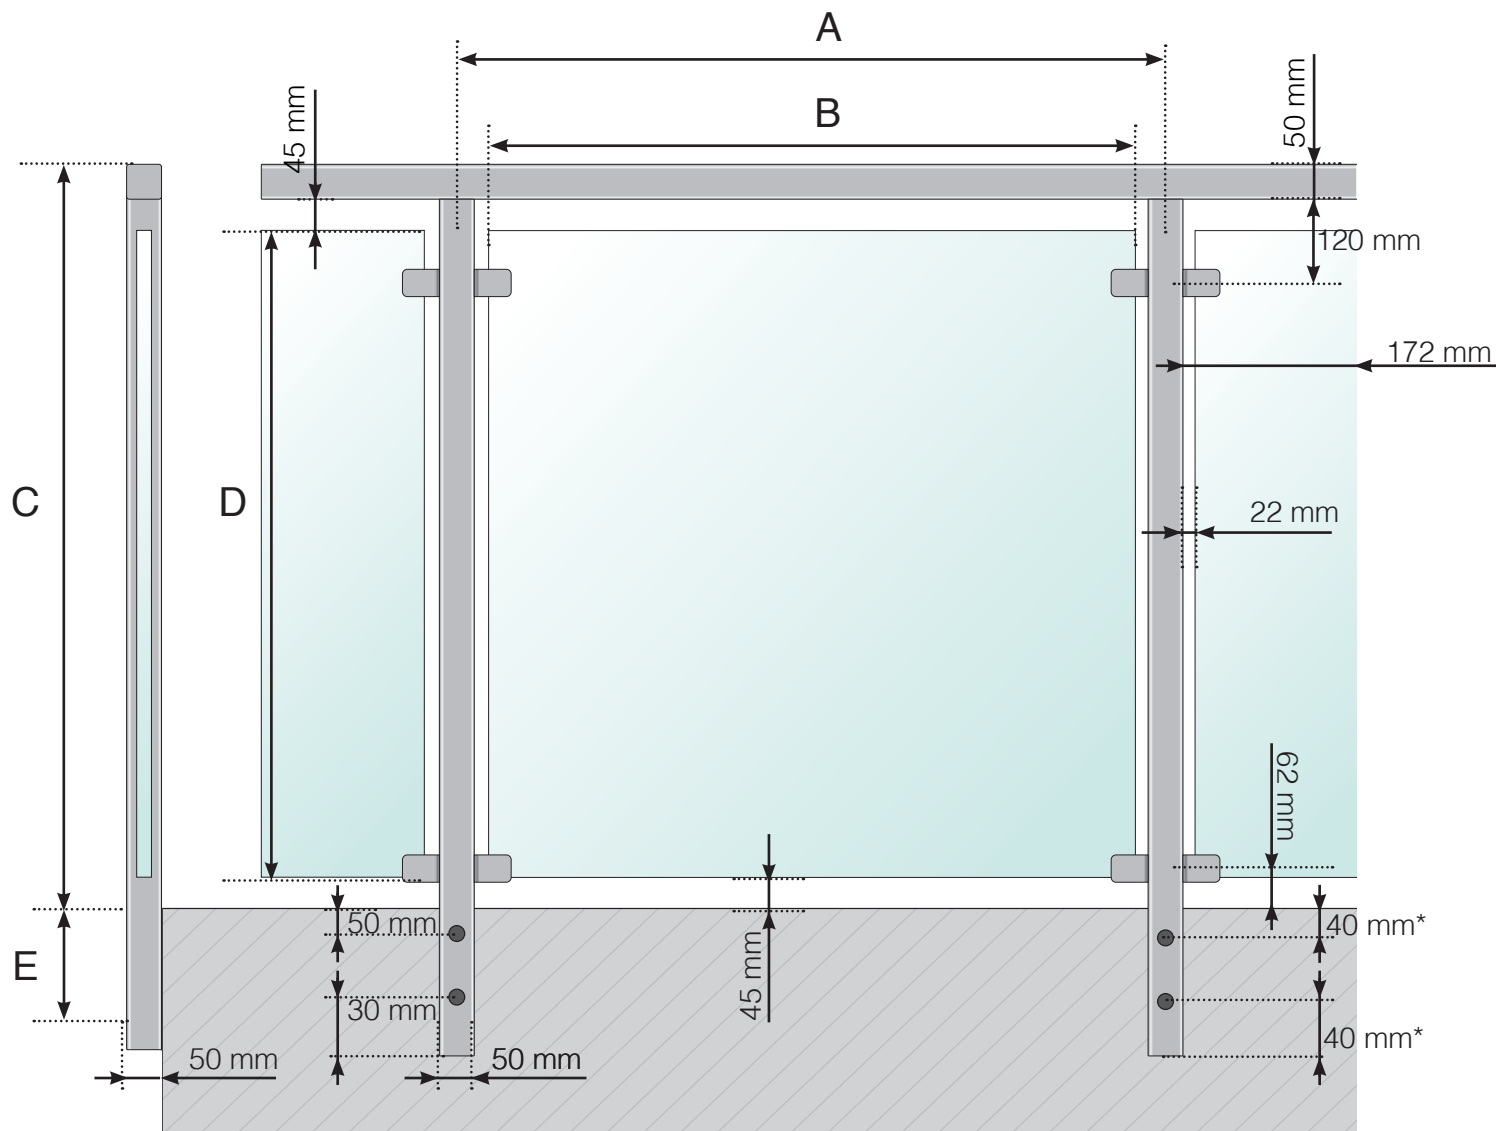

A - Tolppien k/k-mitta riippuen sivujen kokonaispituudesta

B - Lasin leveys riippuen sivujen kokonaispituudesta ja osien lukumäärästä

C - Kaiteen kokonaiskorkeus lattian pinnasta

D - Lasinkorkeus

E - 145, 195, 250 tai 350 mm

* 40 mm pätee kaikkiin tolppiin, joissa pääty oikealla puolella (ulkopuolelta katsottuna), jotta ruuvit eivät osu toisiinsa kulmassa


Huomioi, että piirrokset eivät ole mittakaavassa

© Räckesbutiken Sweden AB - www.kaidekauppa.fi

21.11.2023 v.1.0

YKSITYISKOHTAINEN MITAT

ALUMIINIKAIDE ULKOPUOLELLE ASENNETTUNA PUUKÄSIJOHTIMELLA V2

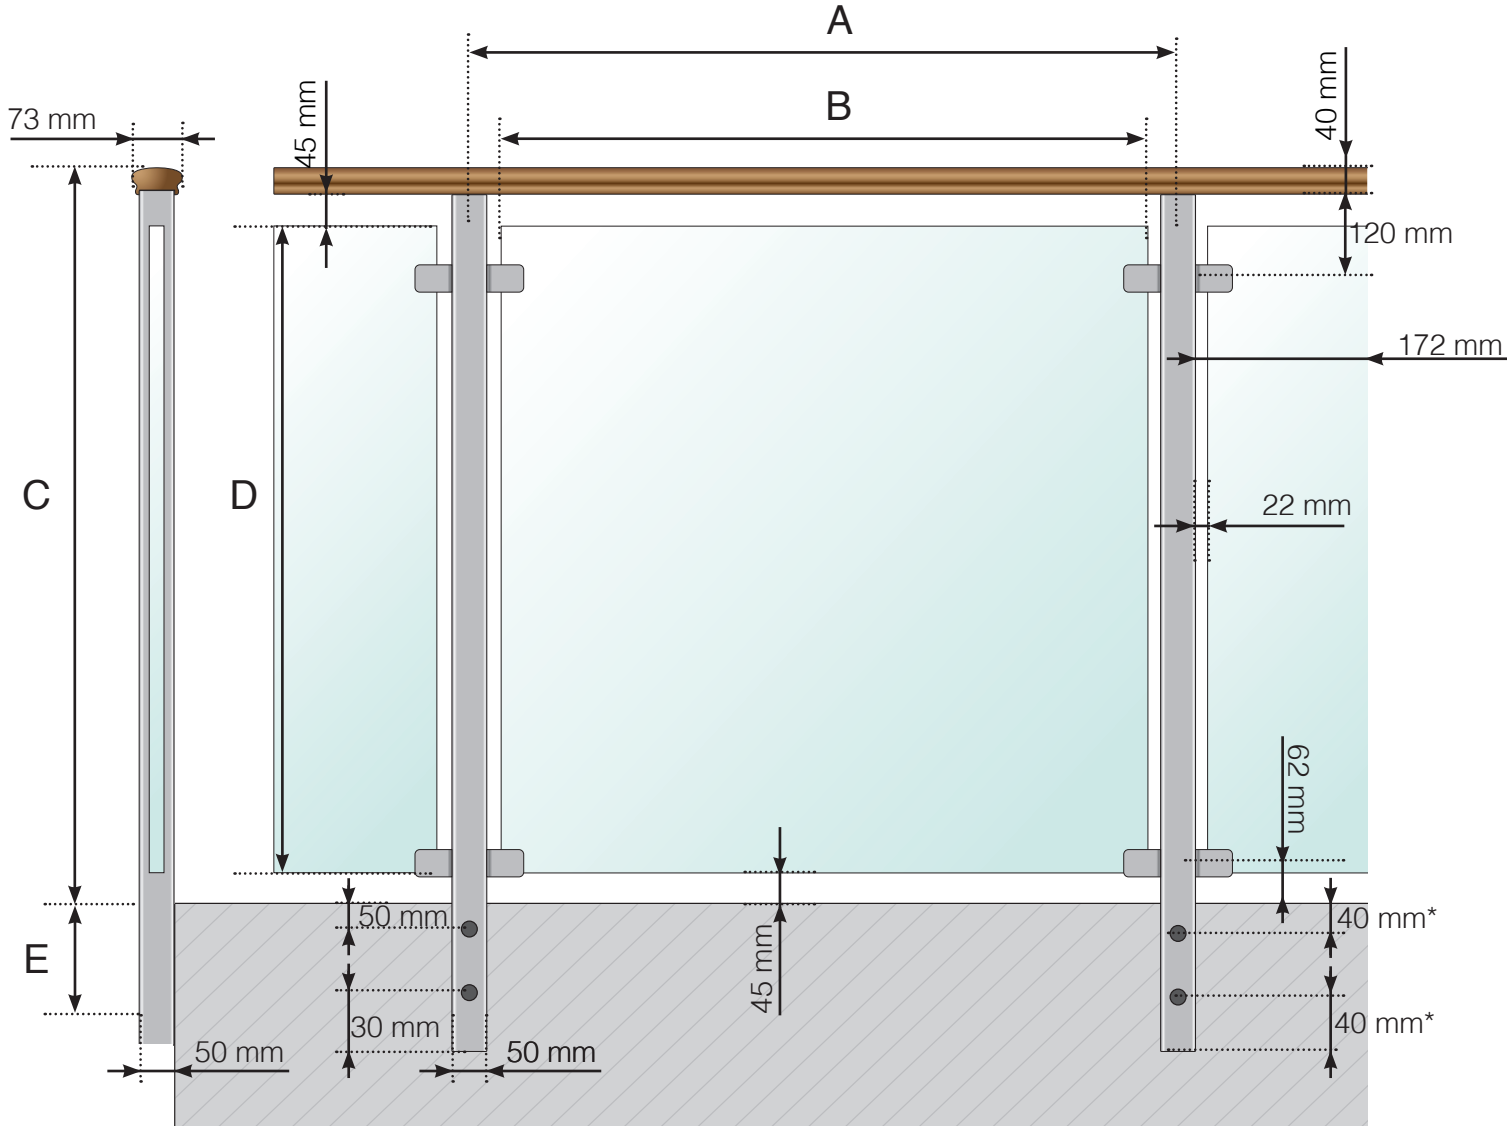

A - Tolppien k/k-mitta riippuen sivujen kokonaispituudesta

B - Lasin leveys riippuen sivujen kokonaispituudesta ja osien lukumäärästä

C - Kaiteen kokonaiskorkeus lattian pinnasta

D - Lasinkorkeus

E - 145, 195, 250 tai 350 mm

* 40 mm pätee kaikkiin tolppiin, joissa pääty oikealla puolella (ulkopuolelta katsottuna), jotta ruuvit eivät osu toisiinsa kulmassa

Huomioi, että piirrokset eivät ole mittakaavassa

© Räckesbutiken Sweden AB - www.kaidekauppa.fi


21.11.2023 v.1.0



RÄCKESBUTIKEN SWEDEN AB

YKSITYISKOHTAINEN MITAT

ALUMIINIKAIDE ULKOPUOLELLE ASENNETTUNA V2

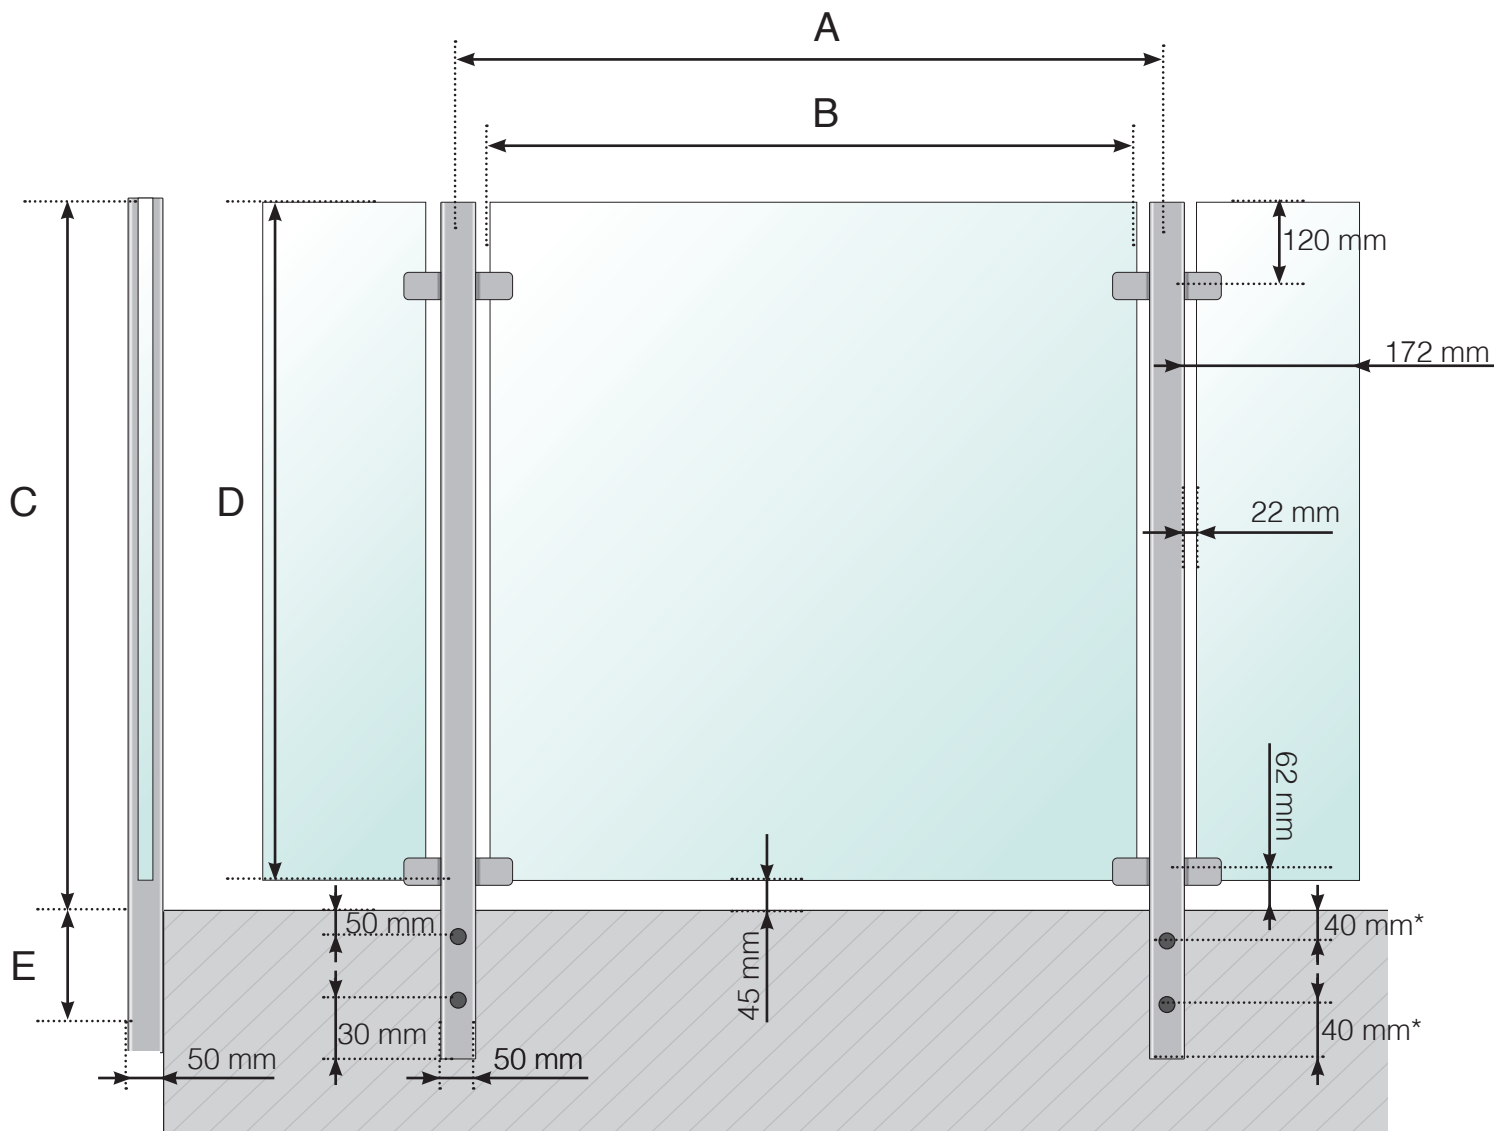

A - Tolppien k/k-mitta riippuen sivujen kokonaispituudesta

B - Lasin leveys riippuen sivujen kokonaispituudesta ja osien lukumäärästä

C - Kaiteen kokonaiskorkeus lattian pinnasta

D - Lasinkorkeus

E - 145, 195, 250 tai 350 mm

* 40 mm pätee kaikkiin tolppiin, joissa pääty oikealla puolella (ulkopuolelta katsottuna), jotta ruuvit eivät osu toisiinsa kulmassa

Huomioi, että piirrokset eivät ole mittakaavassa

© Räckesbutiken Sweden AB - www.kaidekauppa.fi


21.11.2023 v.1.0



RÄCKESBUTIKEN SWEDEN AB

YKSITYISKOHTAINEN MITAT

ALUMIINIKAIDE ULKOPUOLELLE ASENNETTUNA ALUMIINIKÄSIJOHTIMELLA
V2 - TELINEKIINNITYS

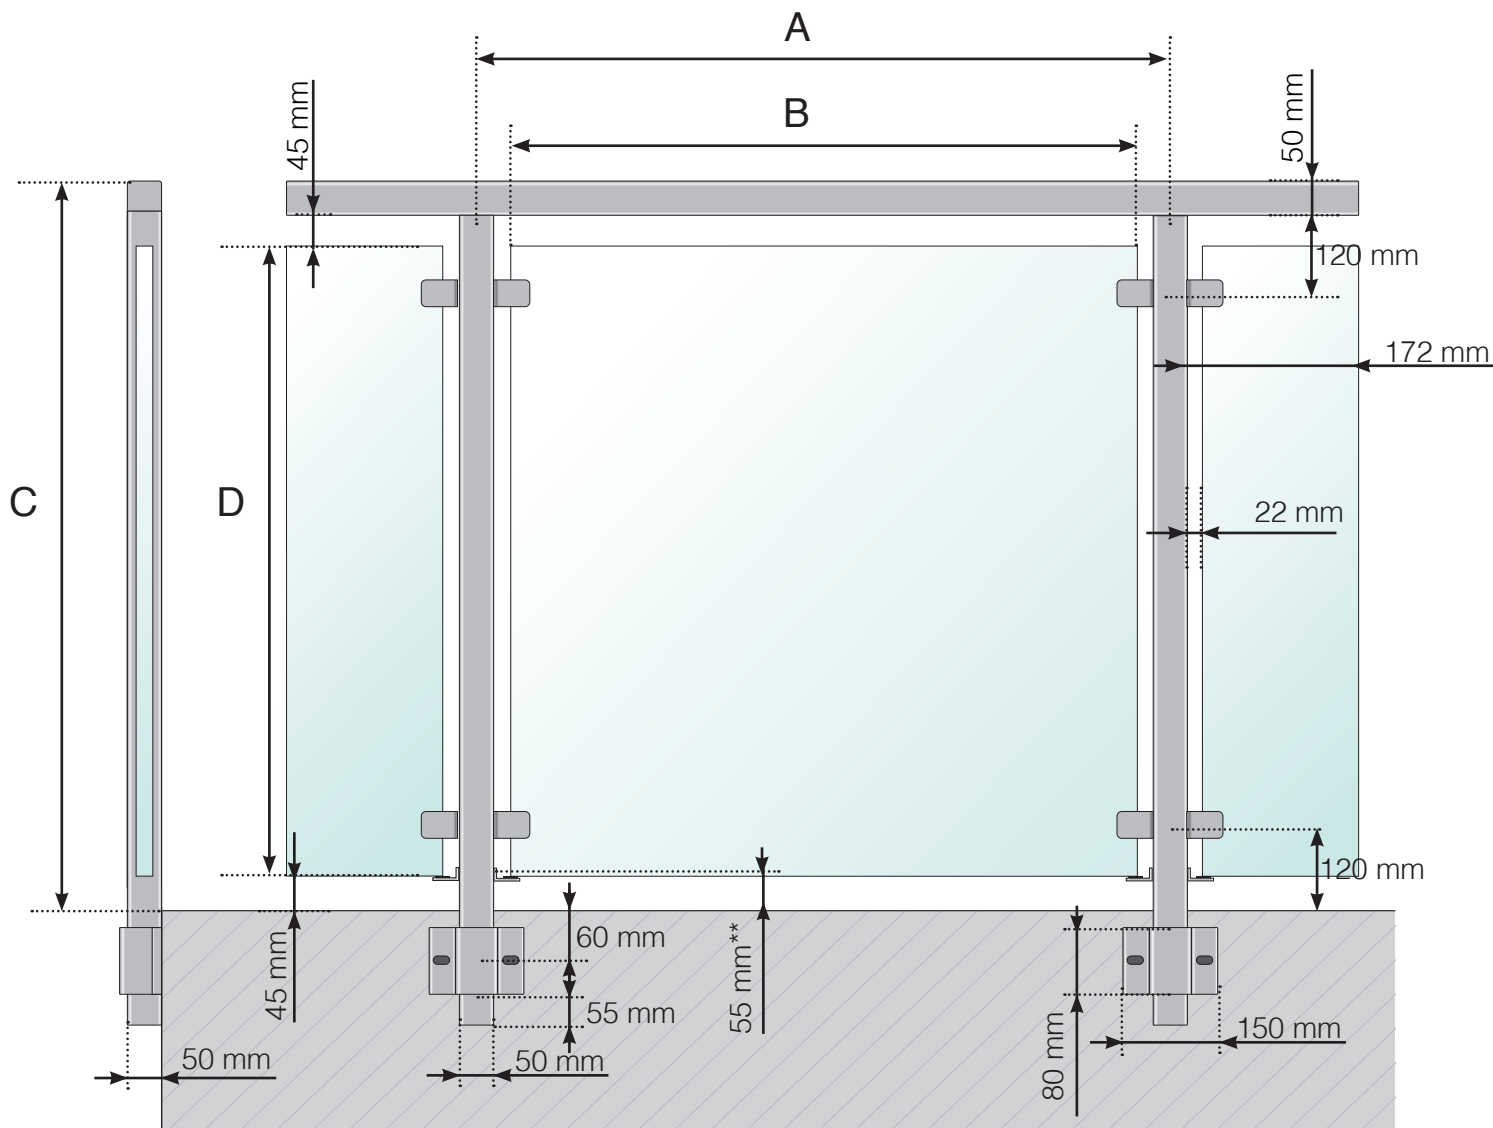

A - Tolppien k/k-mitta riippuen sivujen kokonaispituudesta

B - Lasin leveys riippuen sivujen kokonaispituudesta ja osien lukumäärästä

C - Kaiteen kokonaiskorkeus lattian pinnasta

D - Lasinkorkeus

** Lasin putoamissuojaus

Huomioi, että piirrokset eivät ole mittakaavassa

© Räckesbutiken Sweden AB - www.kaidekauppa.fi


21.11.2023 v.1.0



KAIDEKAUPPA.FI

YKSITYISKOHTAINEN MITAT

ALUMIINIKAIDE ULKOPUOLELLE ASENNETTUNA PUUKÄSIJOHTIMELLA
V2 - TELINEKIINNITYS

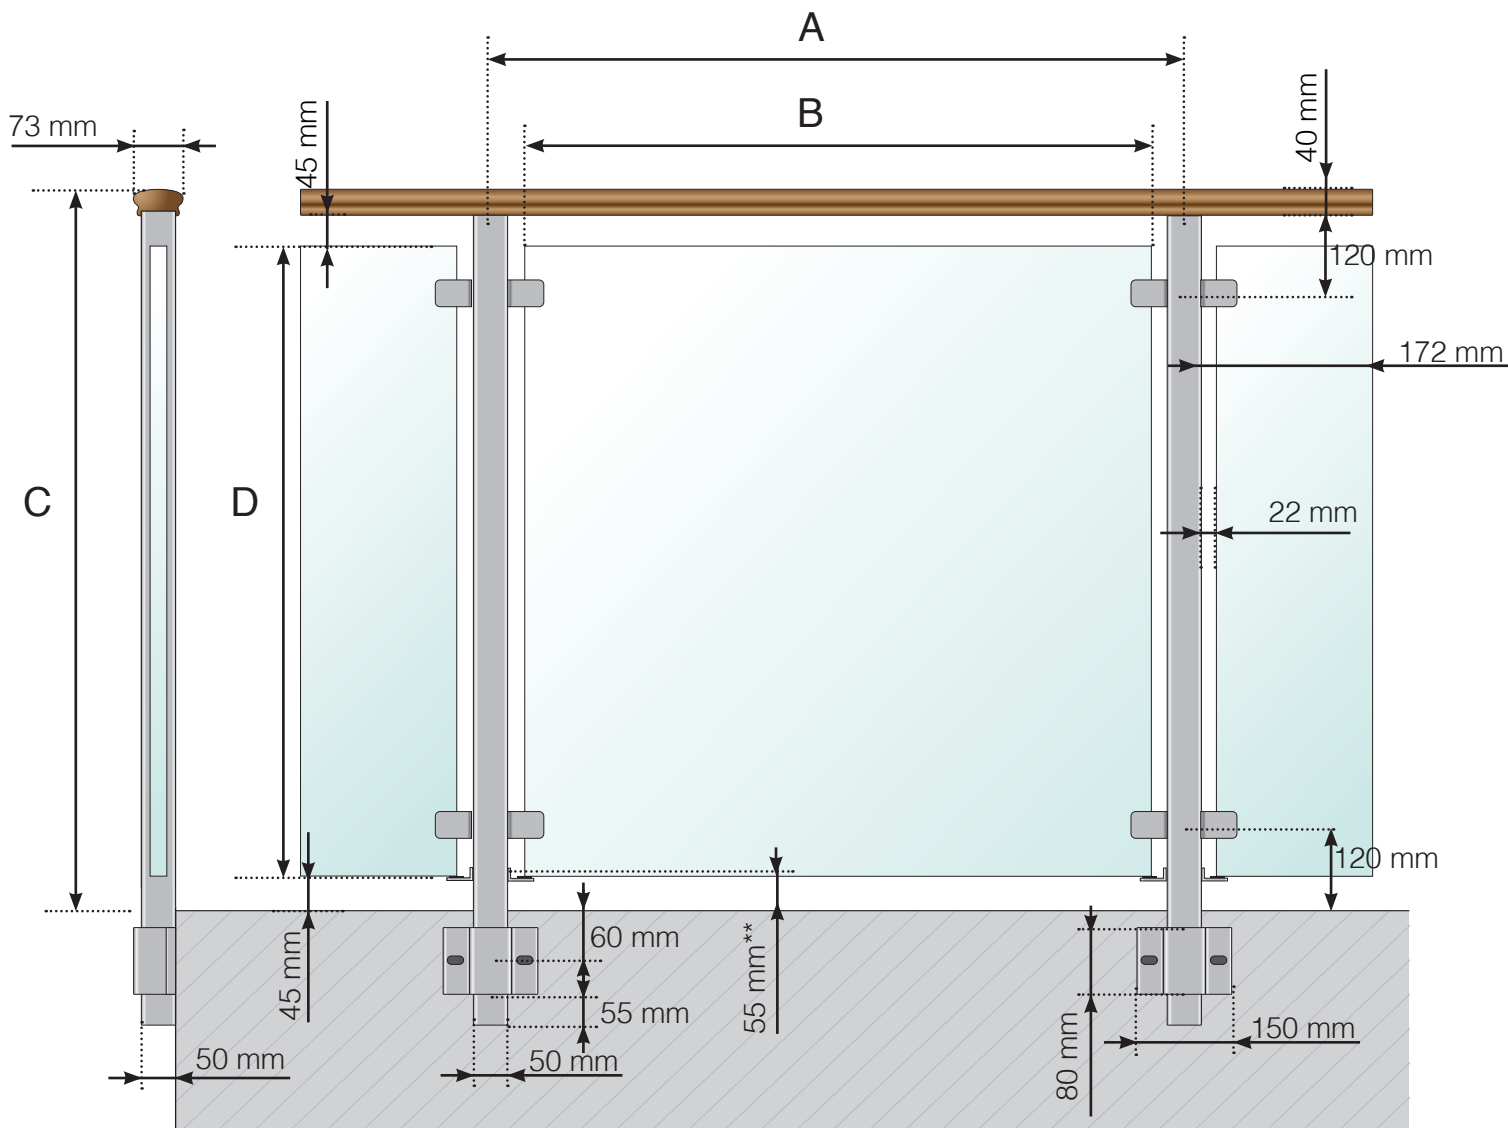

A - Tolppien k/k-mitta riippuen sivujen kokonaispituudesta

B - Lasin leveys riippuen sivujen kokonaispituudesta ja osien lukumäärästä

C - Kaiteen kokonaiskorkeus lattian pinnasta

D - Lasinkorkeus

** Lasin putoamissuojaus

Huomioi, että piirrokset eivät ole mittakaavassa

© Räckesbutiken Sweden AB - www.kaidekauppa.fi


21.11.2023 v.1.0



KAIDEKAUPPA.FI

YKSITYISKOHTAINEN MITAT

ALUMIINIKAIDE ULKOPUOLELLE ASENNETTUNA V2 - TELINEKIINNITYS

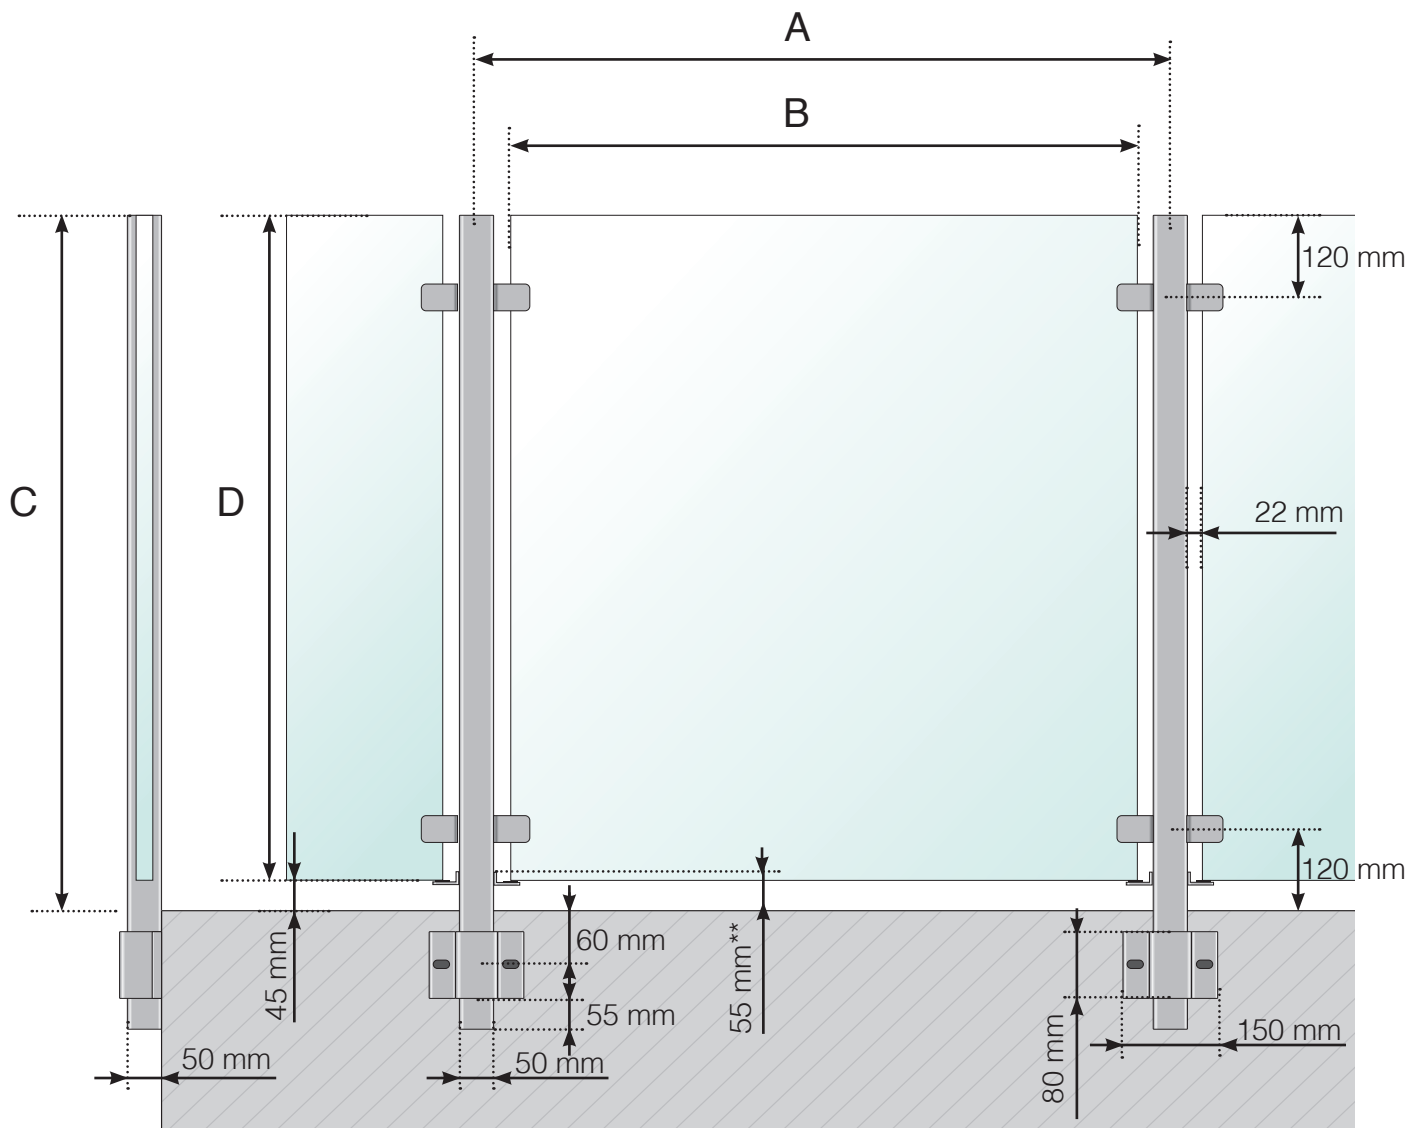

A - Tolppien k/k-mitta riippuen sivujen kokonaispituudesta

B - Lasin leveys riippuen sivujen kokonaispituudesta ja osien lukumäärästä

C - Kaiteen kokonaiskorkeus lattian pinnasta

D - Lasinkorkeus

** Lasin putoamissuojaus

Huomioi, että piirrokset eivät ole mittakaavassa

© Räckesbutiken Sweden AB - www.kaidekauppa.fi

21.11.2023 v.1.0



KAIDEKAUPPA.FI