DETALJEREDE MÅL

ALUMINIUMS GELÆNDER MED FOD DESIGNVARIANT 2
NORMALHØJ MELLEMLIGGER OG OVERLIGGER I ALUMINIUM

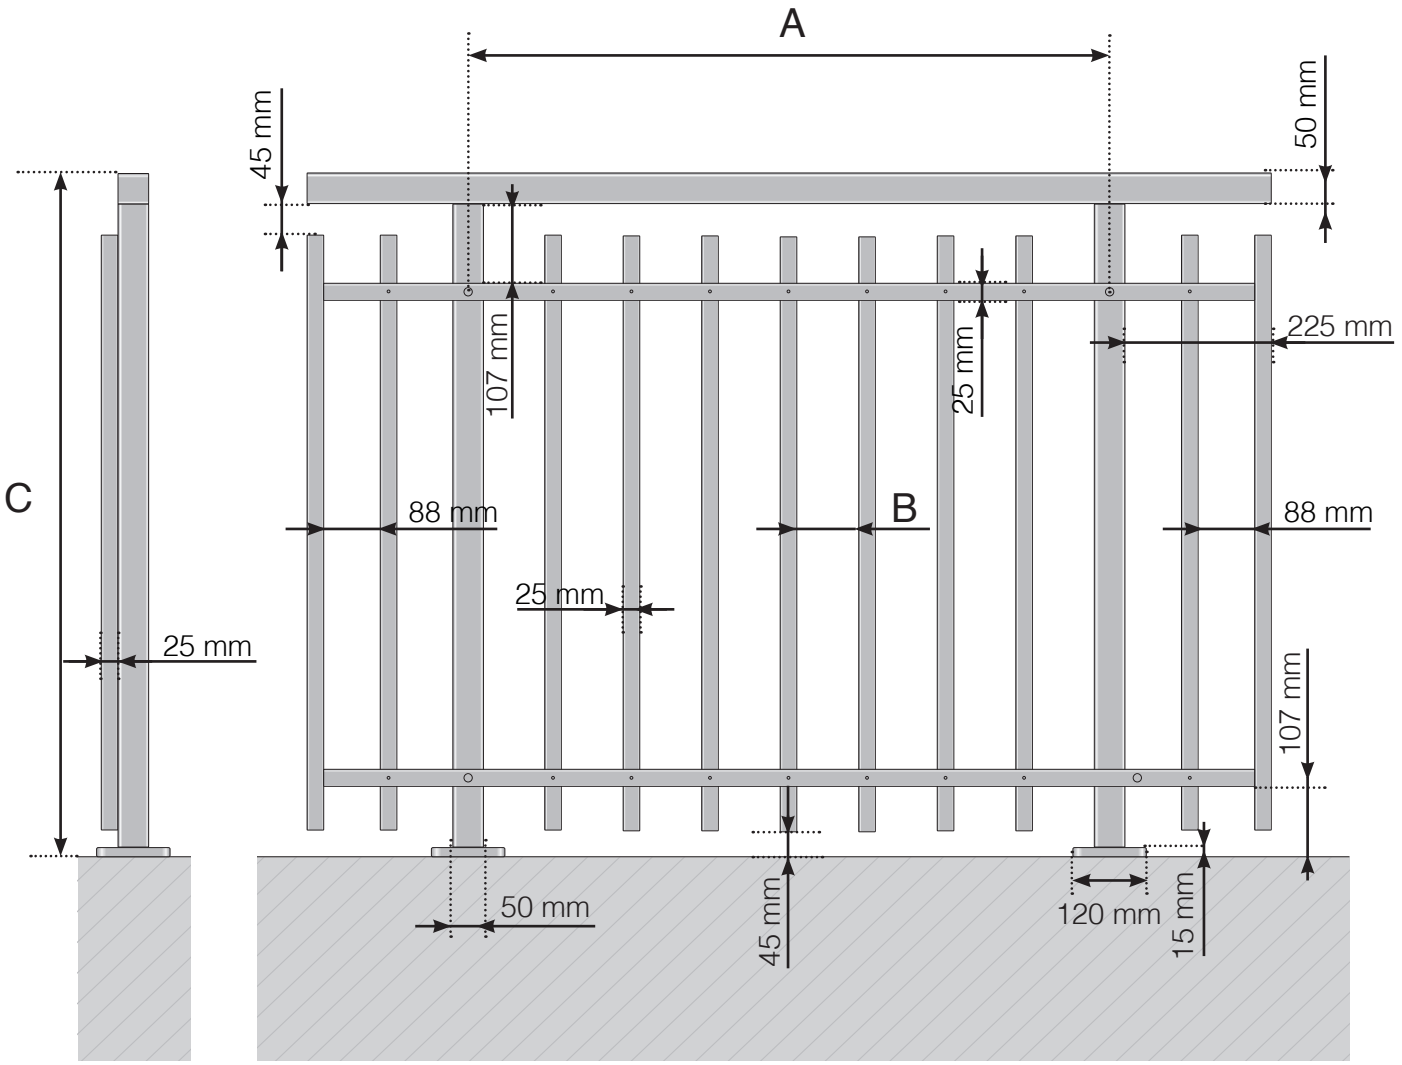

A - Stolpernes c/c-mål afhænger af den totale længde på gelænderet
B - Mellemrum mellem de vertikale stænger afhænger af designvalg og sektionsbredde
C - Gelænderets totale højde

Observér at tegningerne ikke har korrekt målstoksforhold

© Räckesbutiken Sweden AB - www.gelaenderbutikken.dk

01.10.2021 v.1.0

GELÆNDERBUTIKKEN.DK

DETALJEREDE MÅL

ALUMINIUMS GELÆNDER MED FOD DESIGNVARIANT 2
NORMALHØJ MELLEMLIGGER OG OVERLIGGER I TRÆ

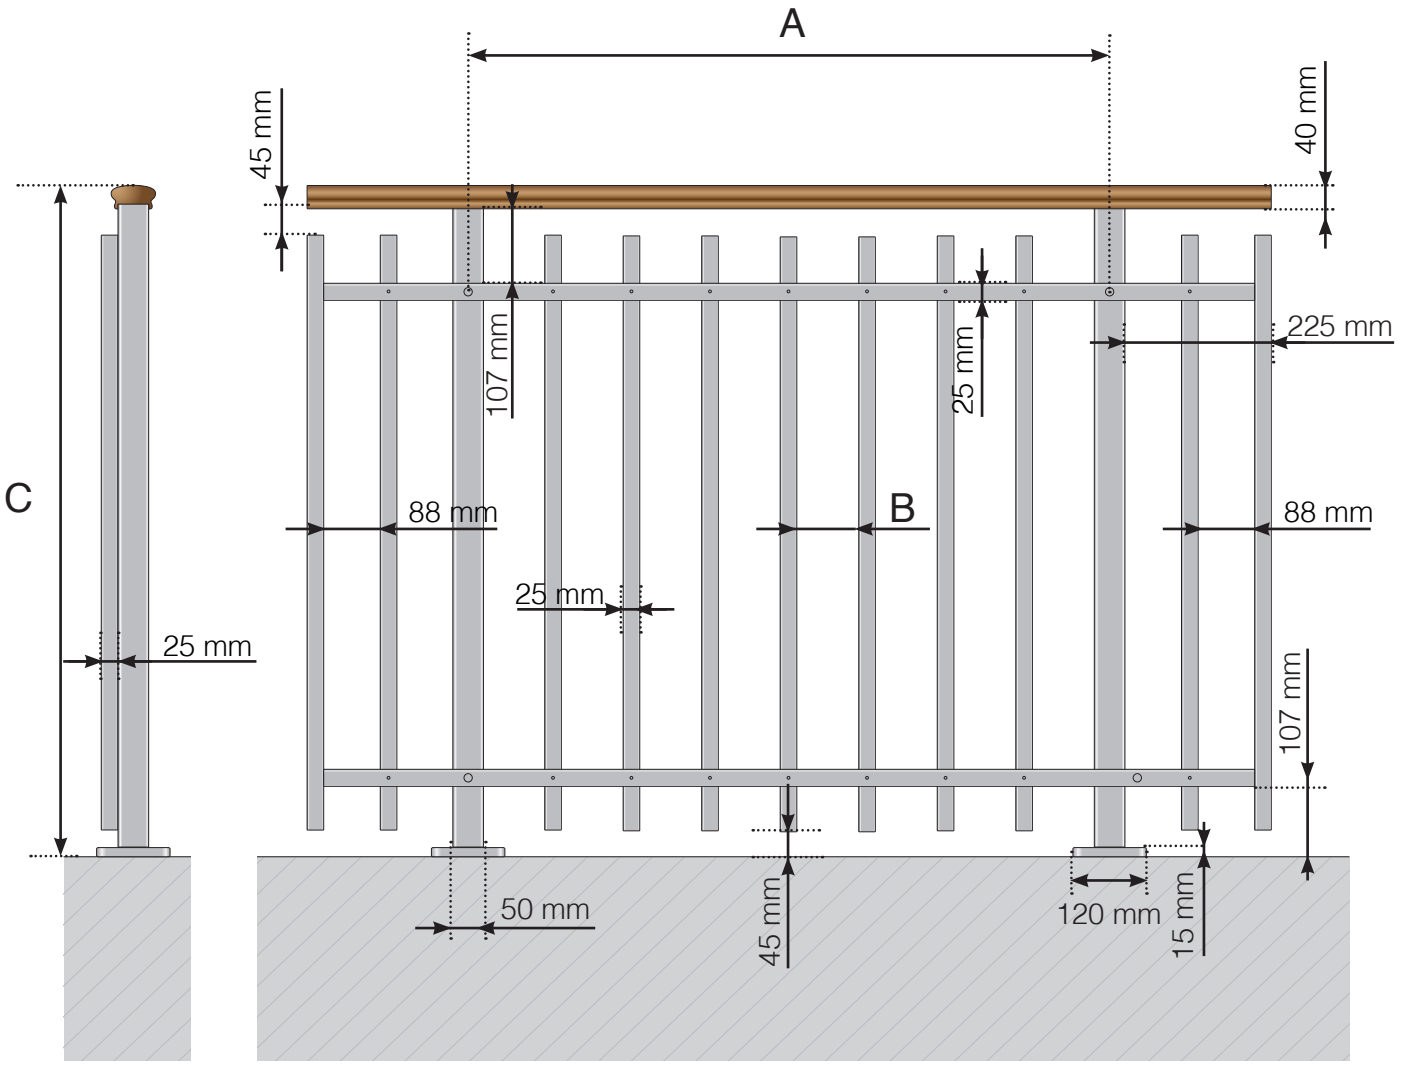

A - Stolpernes c/c-mål afhænger af den totale længde på gelænderet
B - Mellemrum mellem de vertikale stænger afhænger af designvalg og sektionsbredde
C - Gelænderets totale højde

Observér at tegningerne ikke har korrekt målstoksforhold

© Räckesbutiken Sweden AB - www.gelaenderbutikken.dk

01.10.2021 v.1.0

GELÆNDERBUTIKKEN.DK

DETALJEREDE MÅL

ALUMINIUMS GELÆNDER MED FOD DESIGNVARIANT 2
NORMALHØJ MELLEMLIGGER

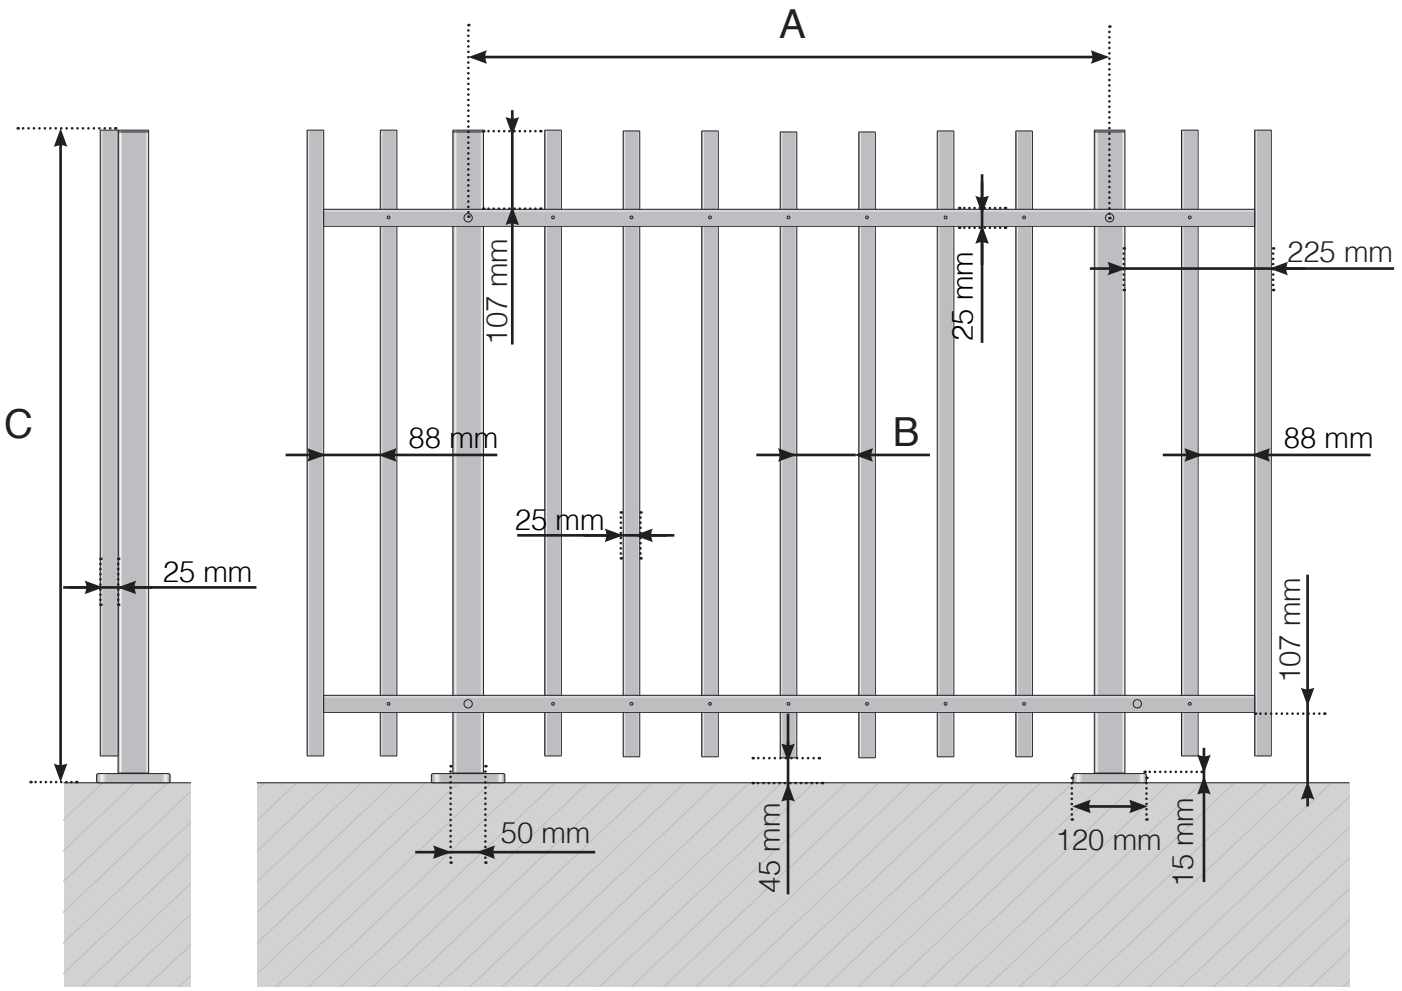

A - Stolpernes c/c-mål afhænger af den totale længde på gelænderet
B - Mellemrum mellem de vertikale stænger afhænger af designvalg og sektionsbredde
C - Gelænderets totale højde

Observér at tegningerne ikke har korrekt målstoksforhold

© Räckesbutiken Sweden AB - www.gelaenderbutikken.dk

01.10.2021 v.1.0

GELÆNDERBUTIKKEN.DK