


DETALJEREDE MÅL

ALUMINIUMS GELÆNDER SIDEMONTERET MED BØJLEBESLAG - DESIGNVARIANT 2
NORMALHØJ MELLEMLIGGER OG OVERLIGGER I ALUMINIUM

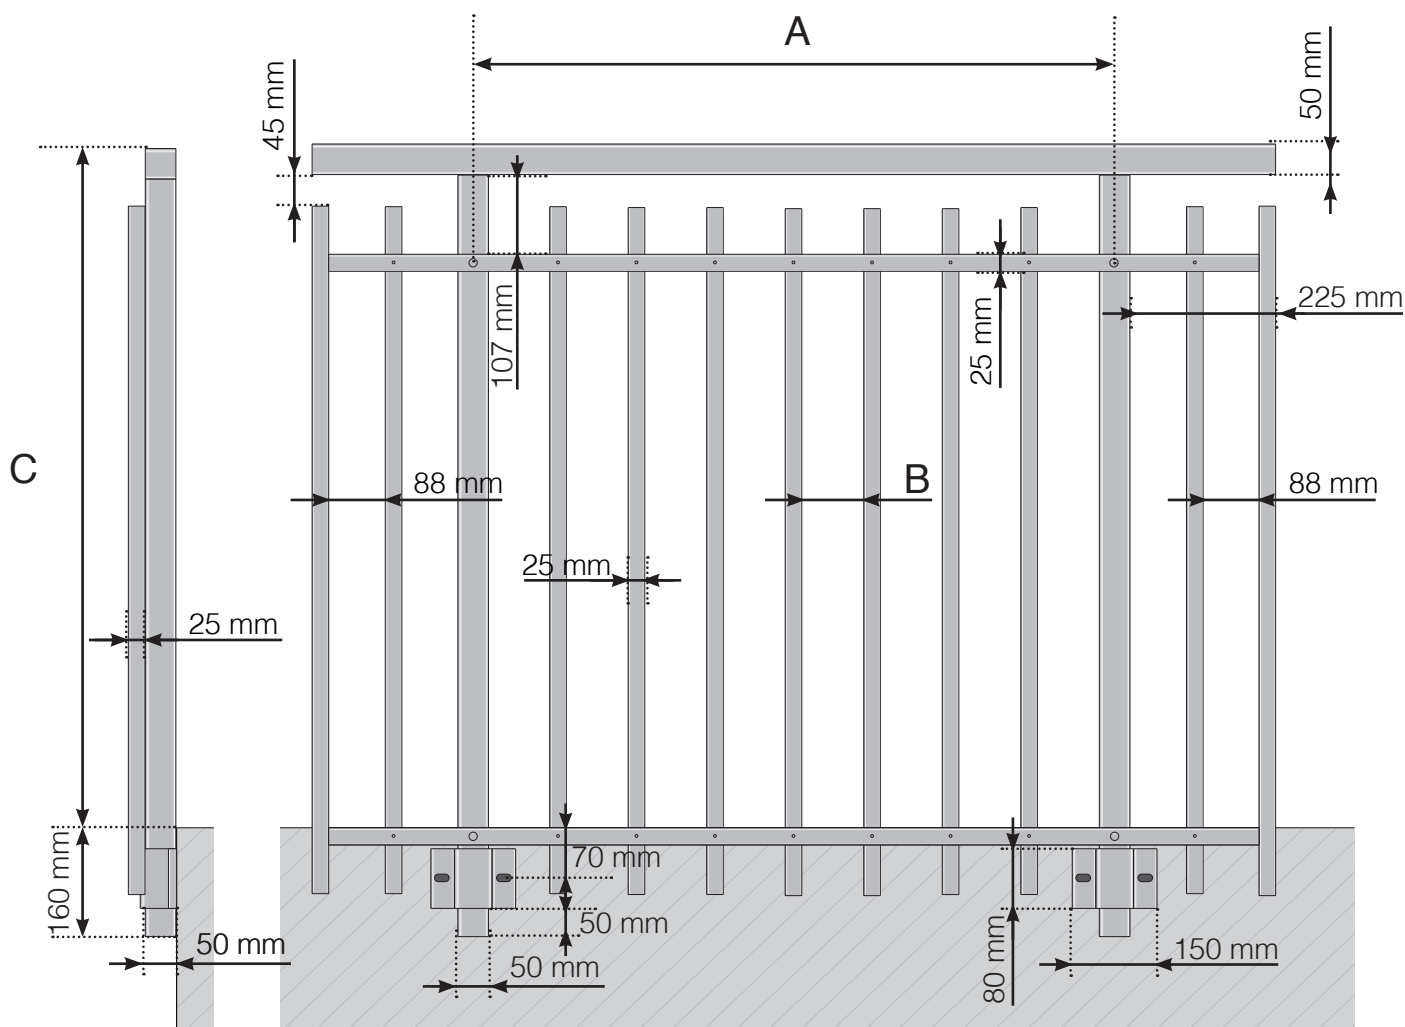

A - Stolpernes c/c-mål afhænger af den totale længde på gelænderet

B - Mellemligge mellem de vertikale stænger afhænger af designvalg og sektionsbredde

C - Gelænderets totale højde

D - 145, 195, 250 eller 350 mm

Observér at tegningerne ikke har korrekt målstoksforhold


© Räckesbutiken Sweden AB - www.gelaenderbutikken.dk

01.10.2021 v.1.0



GELÆNDERBUTIKKEN.DK


ALUMINIUMS GELÆNDER SIDEMONTERET MED BØJLEBESLAG - DESIGNVARIANT 2
NORMALHØJ MELLEMLIGGER OG OVERLIGGER I TRÆ

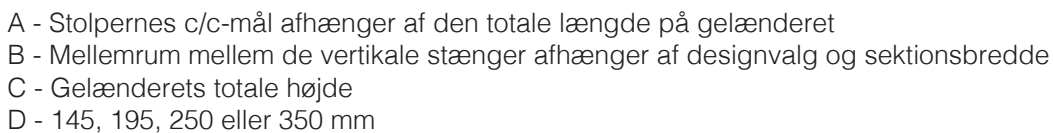

GELØNDERBUTIKKEN.DK

DETALJEREDE MÅL

ALUMINIUMS GELÆNDER SIDEMONTERET MED BØJLEBESLAG - DESIGNVARIANT 2
NORMALHØJ MELLEMLIGGER

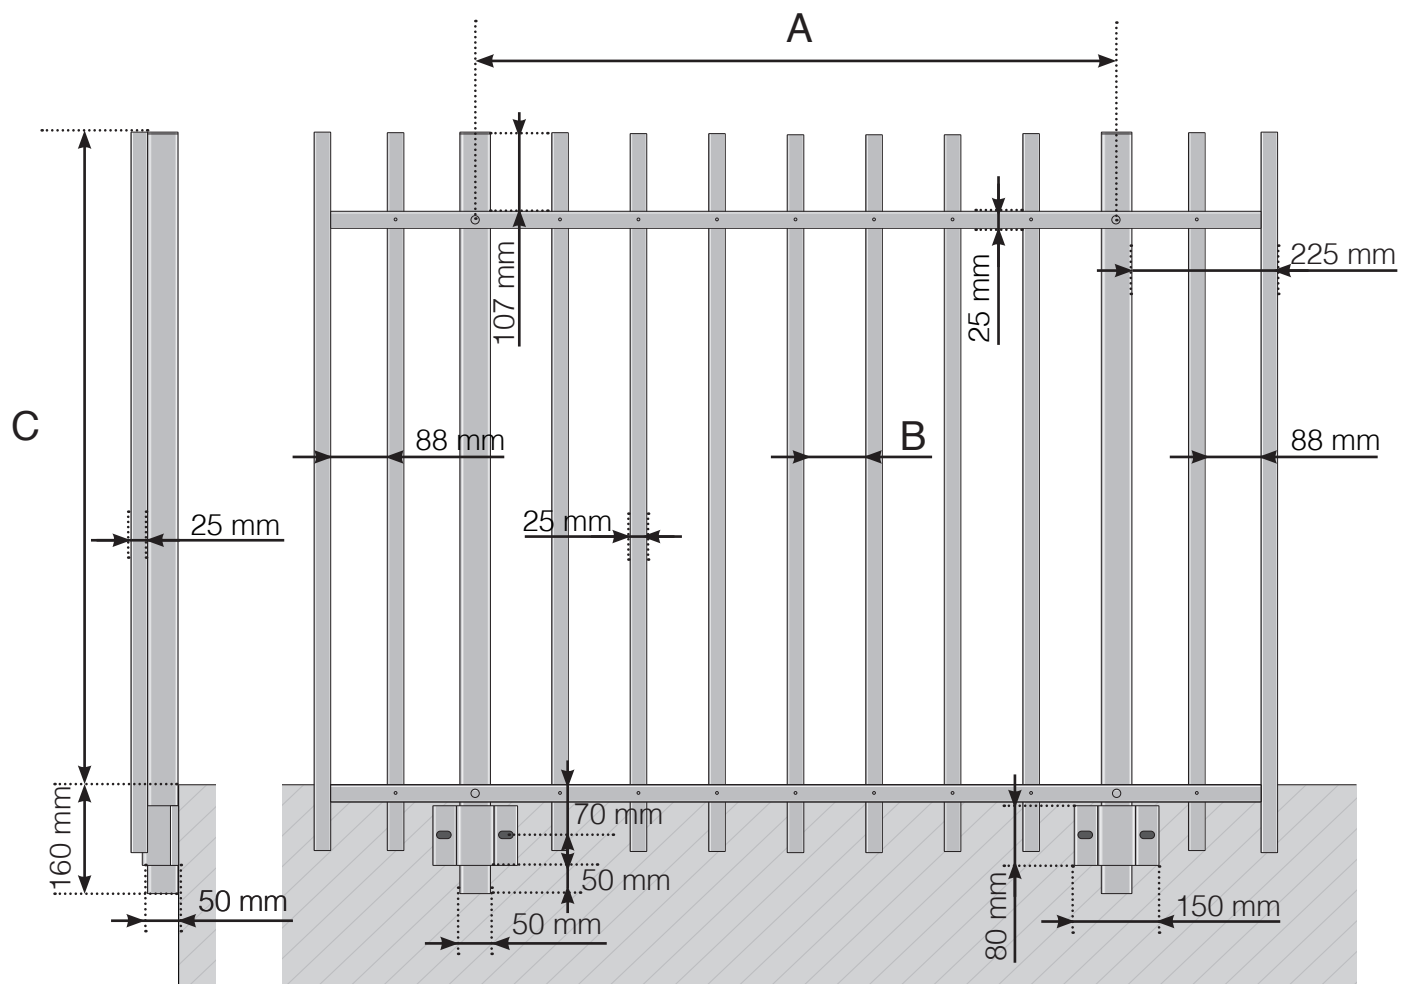

A - Stolpernes c/c-mål afhænger af den totale længde på gelænderet

B - Mellemlig mellem de vertikale stænger afhænger af designvalg og sektionbredde

C - Gelænderets totale højde

D - 145, 195, 250 eller 350 mm

Observér at tegningerne ikke har korrekt målstoksforhold

© Räckesbutiken Sweden AB - www.gelaenderbutikken.dk

01.10.2021 v.1.0



GELÆNDERBUTIKKEN.DK