DETALJMÅL

ALUMINIUMSREKKVERK MED FOT DESIGNVARIANT 2
HØYERE MELLOMLIGGER - OG OVERLIGGER I ALUMINIUM

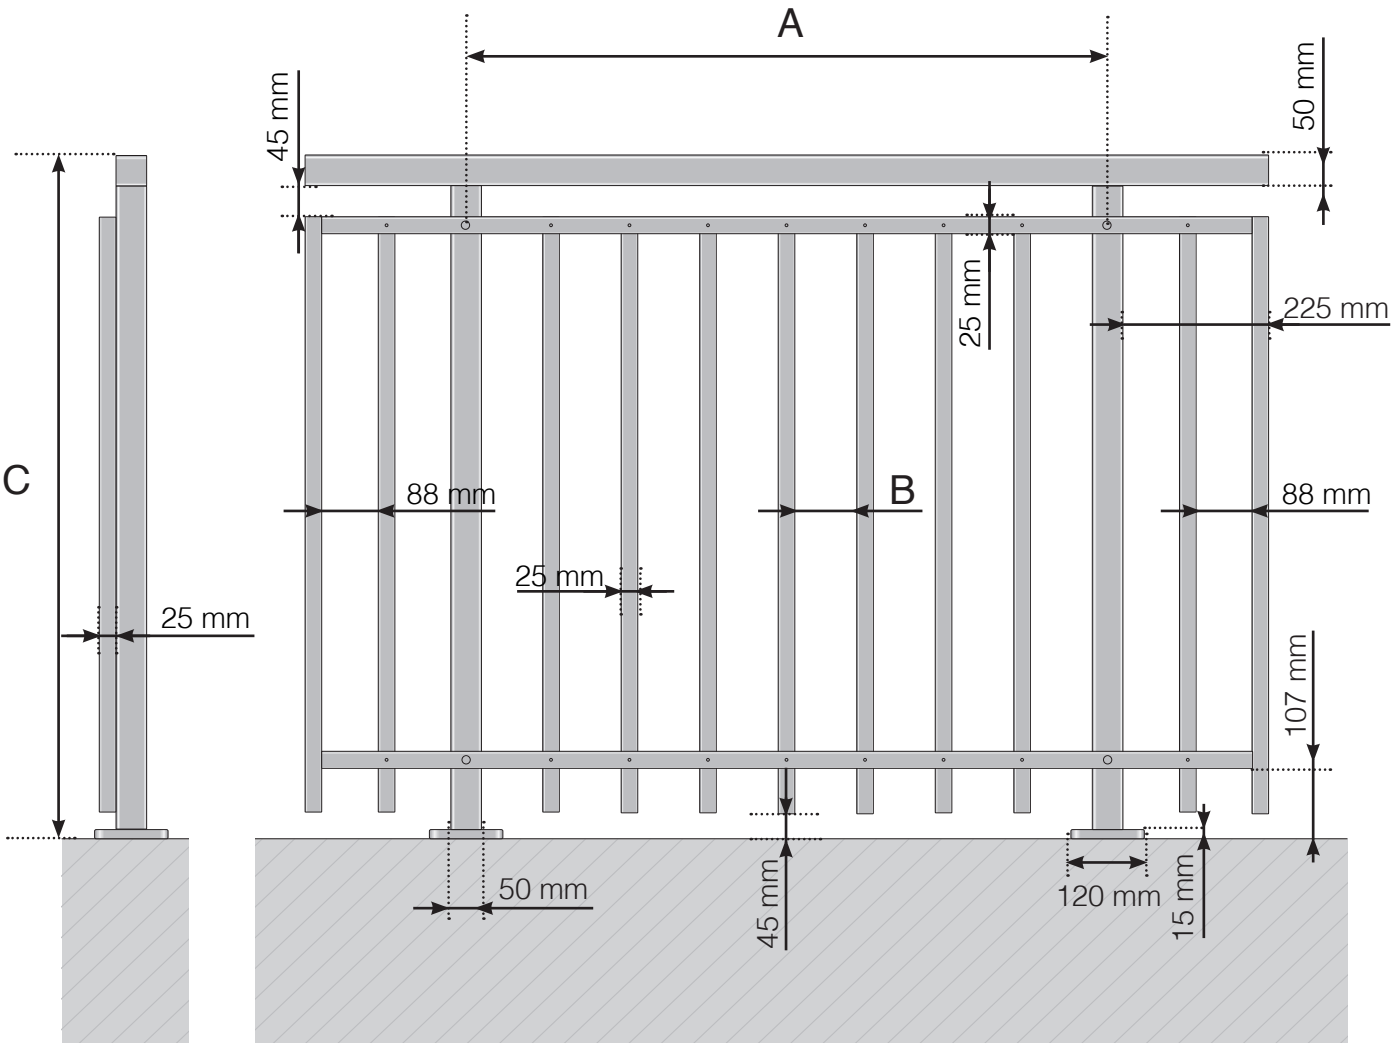

A - Stolpenes c/c-mål avhengig av lengden på rekkverket
B - Mellomrom mellom de vertikale spilene avhengig av designvalg og seksjonsbredde
C - Rekkverkets totale høyde

Observer at tegningene ikke er i riktig skala

© Räckesbutiken Sweden AB - www.rekkverkbutikken.no

2021-10-01 v.1.0

REKKVERKBUTIKKEN.NO

DETALJMÅL

ALUMINIUMSREKKVERK MED FOT DESIGNVARIANT 2
HØYERE MELLOMLIGGER OG OVERLIGGER I TRE

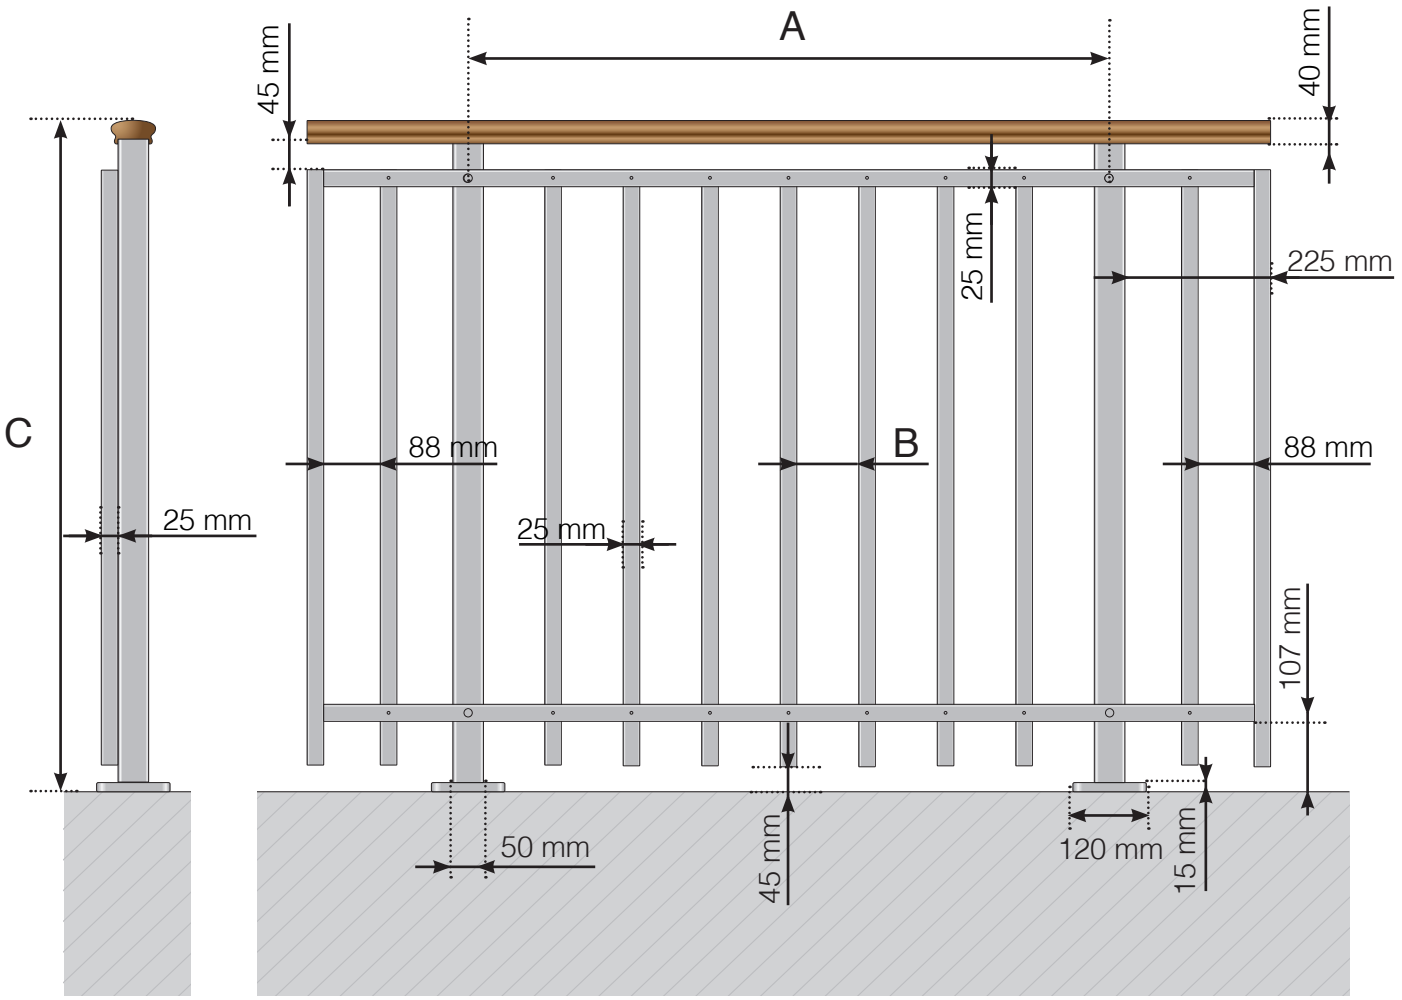

A - Stolpenes c/c-mål avhengig av lengden på rekkverket
B - Mellomrom mellom de vertikale spilene avhengig av designvalg og seksjonsbredde
C - Rekkverkets totale høyde

Observer at tegningene ikke er i riktig skala

© Räckesbutiken Sweden AB - www.rekkverkbutikken.no

2021-10-01 v.1.0

REKKVERKBUTIKKEN.NO

DETALJMÅL

ALUMINIUMSREKKVERK MED FOT DESIGNVARIANT 2
HØYERE MELLOMLIGGER

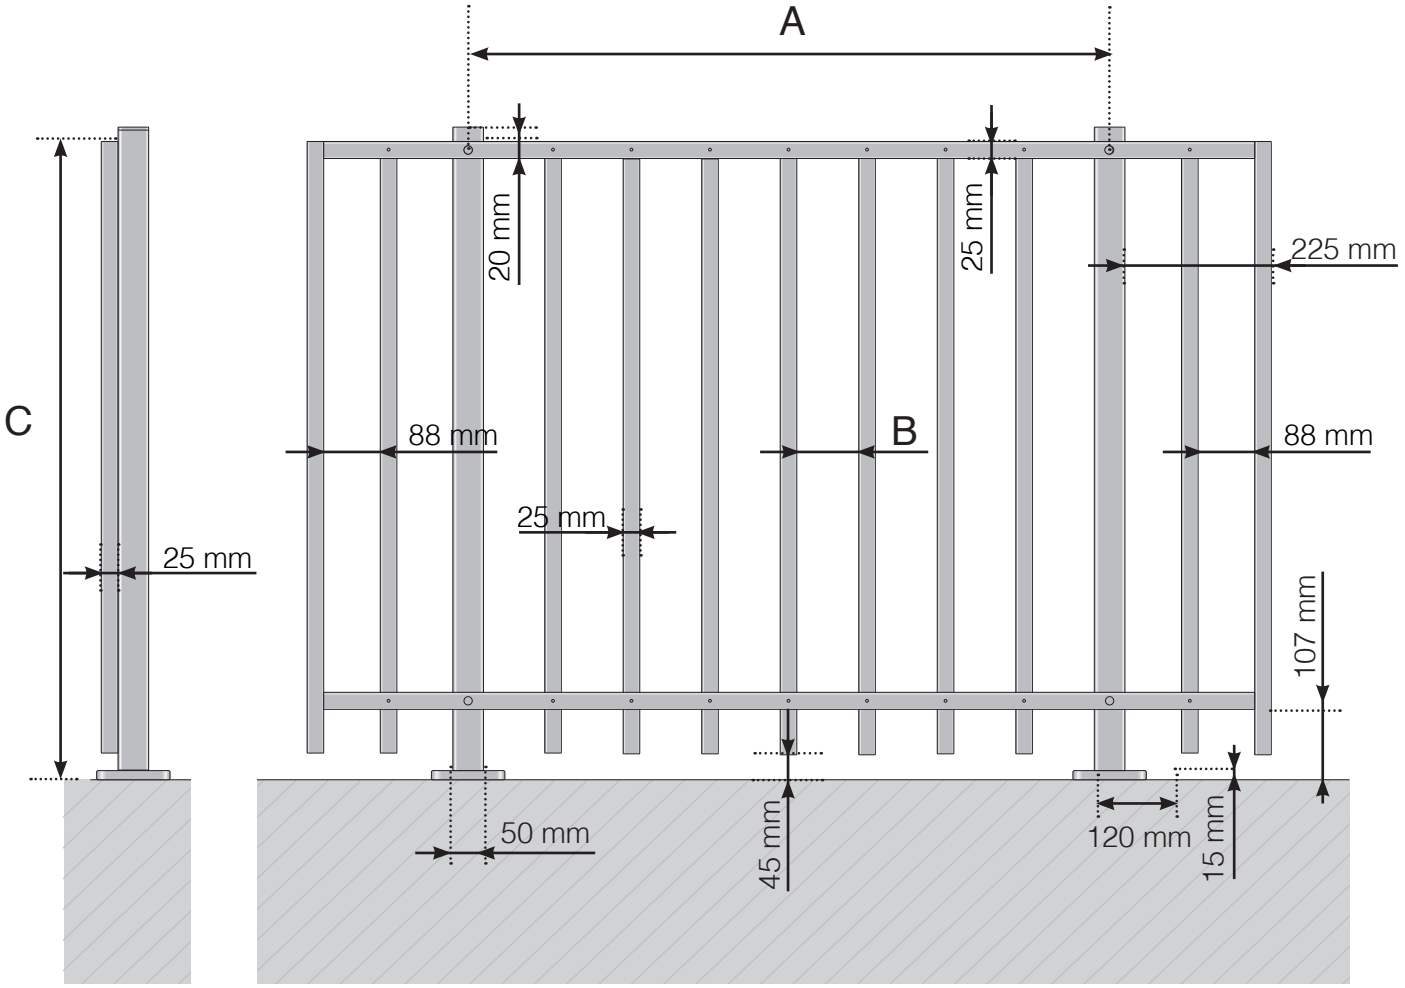

A - Stolpenes c/c-mål avhengig av lengden på rekkverket
B - Mellomrom mellom de vertikale spilene avhengig av designvalg og seksjonsbredde
C - Rekkverkets totale høyde

Observer at tegningene ikke er i riktig skala

© Räckesbutiken Sweden AB - www.rekkverkbutikken.no

2021-10-01 v.1.0

REKKVERKBUTIKKEN.NO