


DETALJMÅTT

ALUMINIUMRÄCKE STAKET PÅ PLINT DESIGNVARIANT 2 NORMALHÖGT MELLANLIGGARE OCH ÖVERLIGGARE I ALUMINIUM

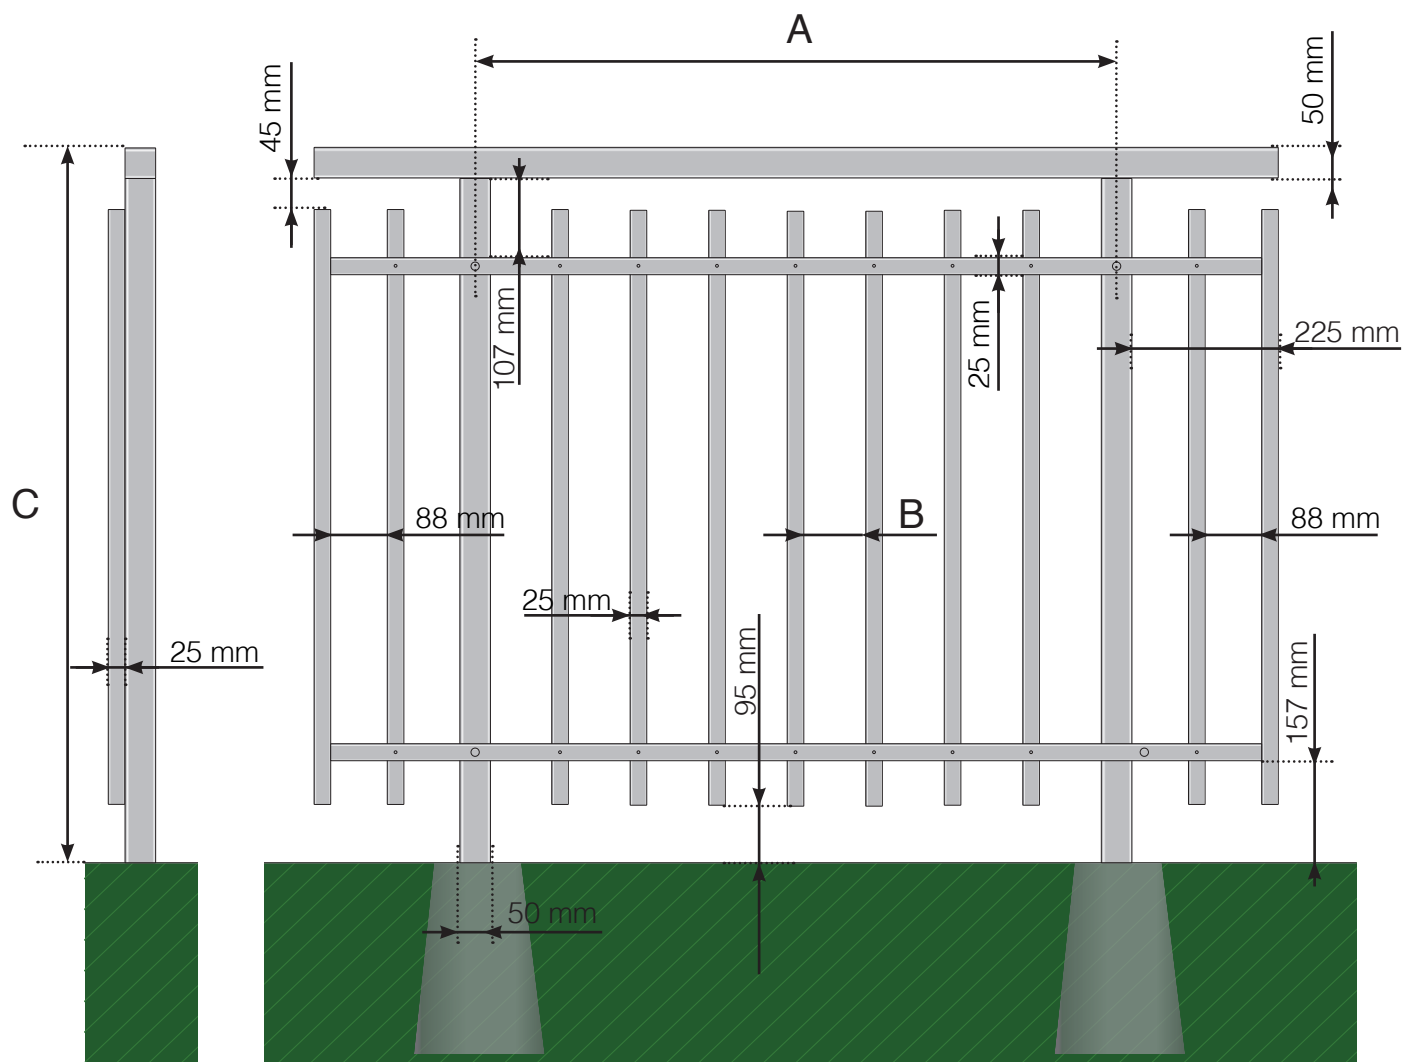

A - Stolparnas c/c-mått beroende på sidolängd och antal sektioner

B - Mellanrum mellan de vertikala stängerna beroende på designval och sektionsbredd

C - Räckets totala höjd


Observera att ritningarna inte är skalenliga

© Räckesbutiken Sweden AB - www.rackesbutiken.se

2023-05-31 v.1

DETALJMÅTT

ALUMINIUMRÄCKE STAKET PÅ PLINT DESIGNVARIANT 2 NORMALHÖGT MELLANLIGGARE OCH ÖVERLIGGARE I TRÄ

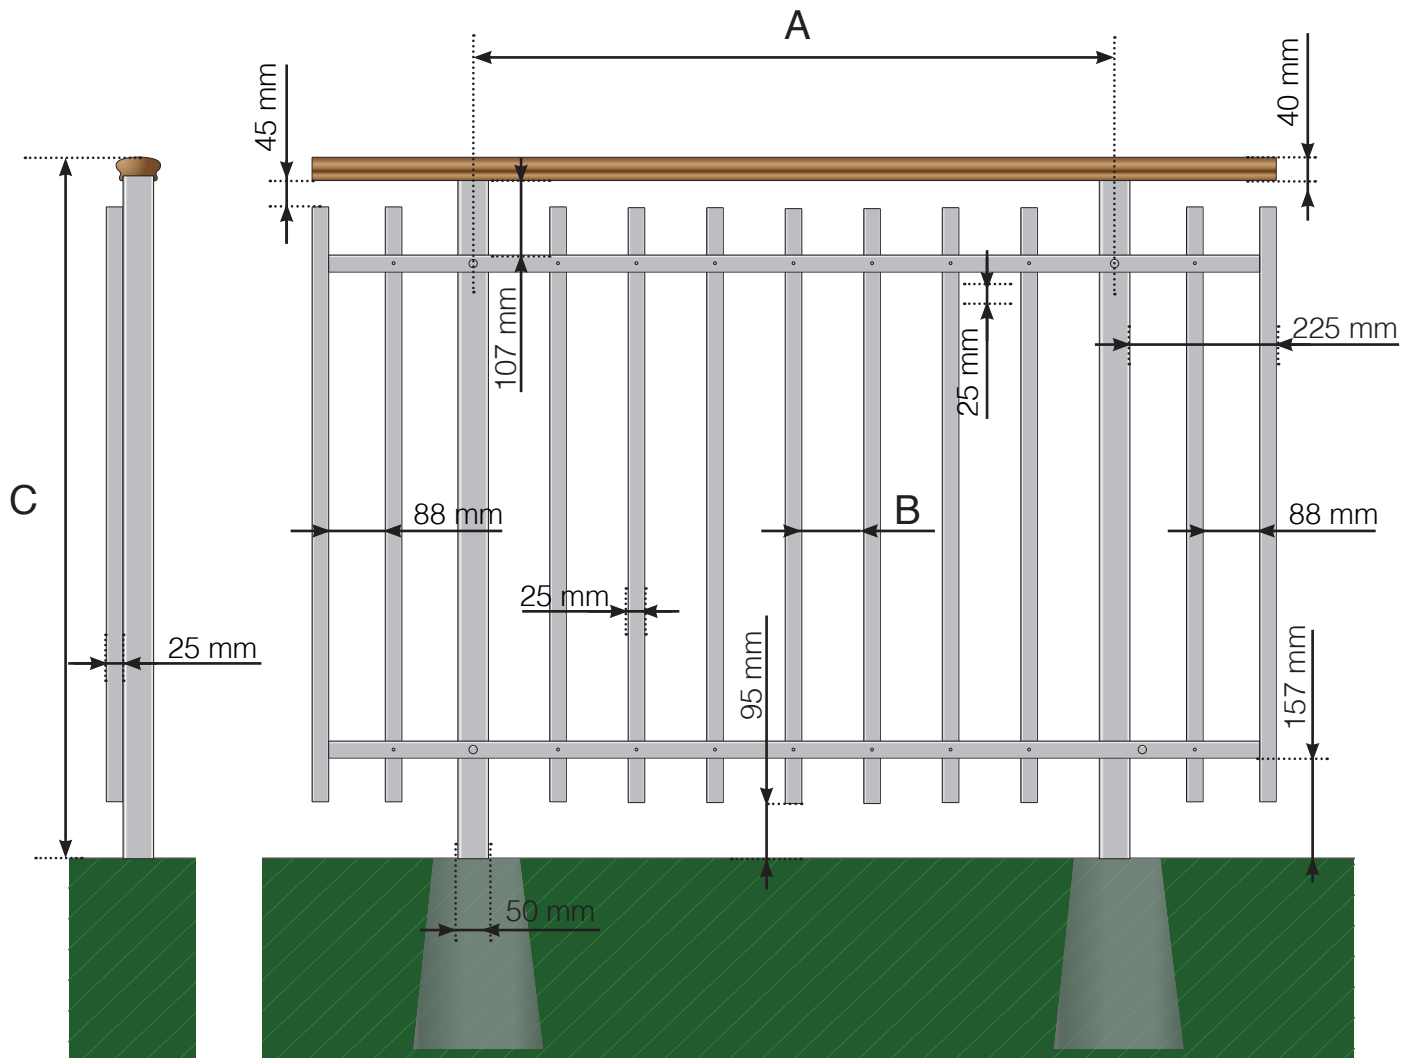

A - Stolparnas c/c-mått beroende på sidolängd och antal sektioner

B - Mellanrum mellan de vertikala stängerna beroende på designval och sektionsbredd

C - Räckets totala höjd


Observera att ritningarna inte är skalenliga

© Räckesbutiken Sweden AB - www.rackesbutiken.se

2023-05-31 v.1

DETALJMÅTT

ALUMINIUMRÄCKE STAKET PÅ PLINT DESIGNVARIANT 2 NORMALHÖGT MELLANLIGGARE

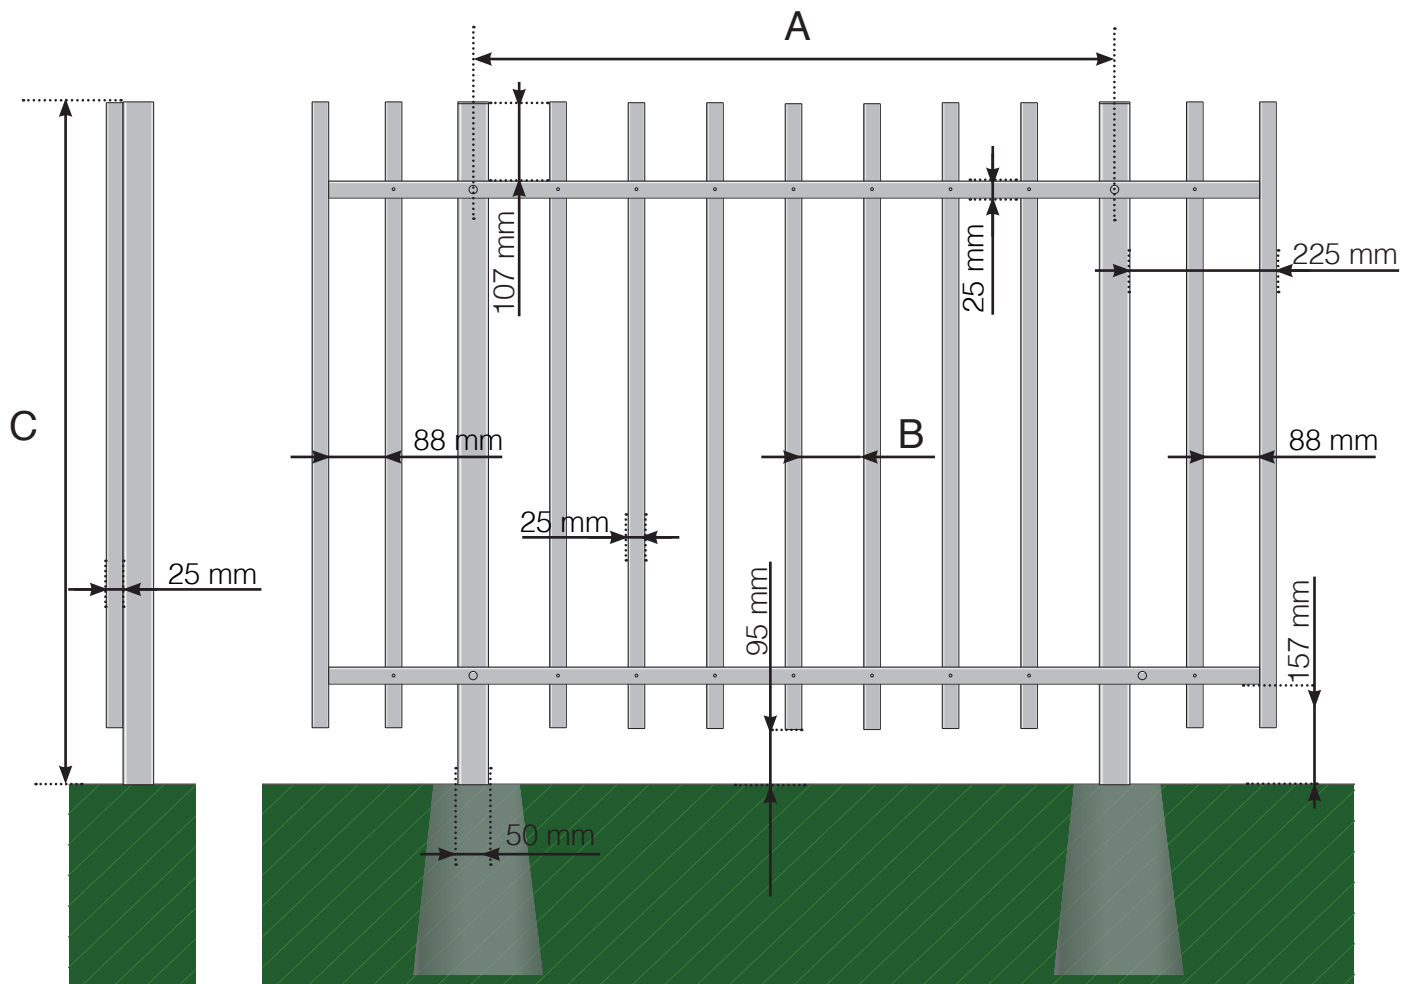

- A - Stolparnas c/c-mått beroende på sidolängd och antal sektioner
B - Mellanrum mellan de vertikala stängerna beroende på designval och sektionsbredd
C - Räckets totala höjd