


# DETALJMÅTT

## ALUMINIUMRÄCKE UTANPÅMONTERAT MED ÖVERLIGGARE - TYP 2 AVSLUT

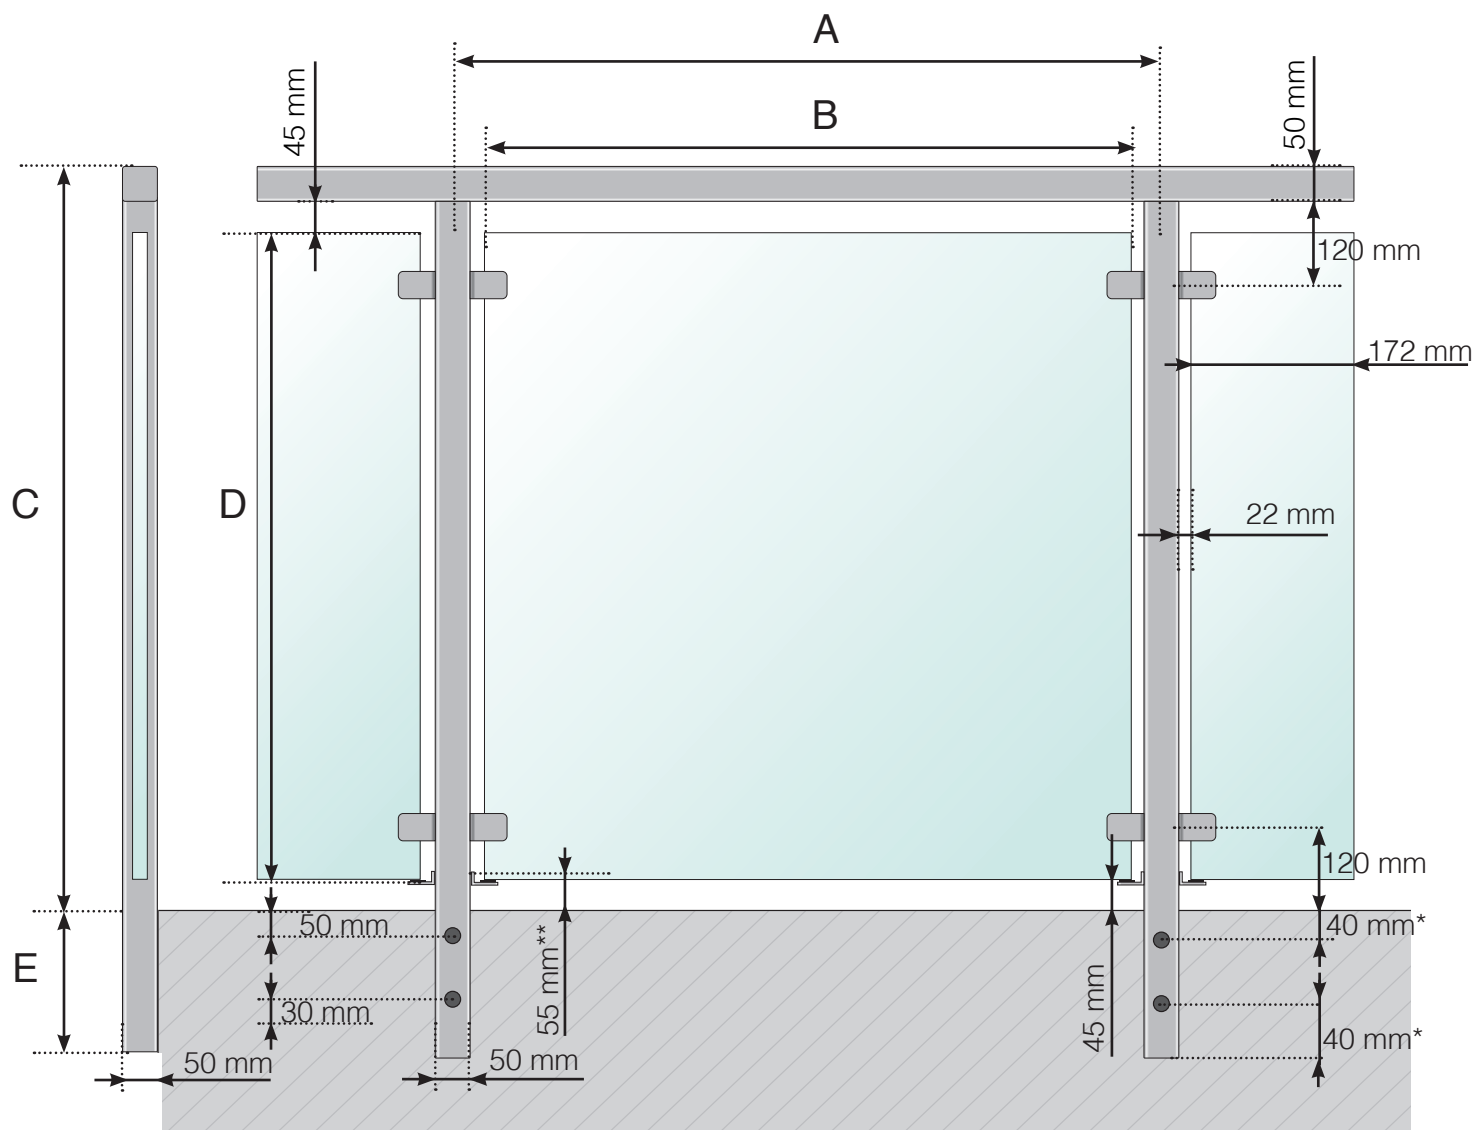

A - Stolparnas c/c-mått beroende på sidolängd och antal sektioner

B - Glasets bredd beroende på sidolängd och antal sektioner

C - Räckets höjd från golvytan

D - Glasets höjd

E - 145, 195, 250 eller 350 mm

\* 40 mm gäller endast på stolpar för avslut höger (sett från utsidan) på varje räckessida så att skruvarna vid ett eventuellt hörn inte kolliderar med varandra

\*\* Nedfallsskydd

Observera att ritningarna inte är skalenliga

© Räckesbutiken Sweden AB - [www.rackesbutiken.se](http://www.rackesbutiken.se)


2023-11-21 v.1.0



RÄCKESBUTIKEN.SE

# DETALJMÅTT

## ALUMINIUMRÄCKE UTANPÅMONTERAT MED ÖVERLIGGARE I TRÄ - TYP 2 AVSLUT

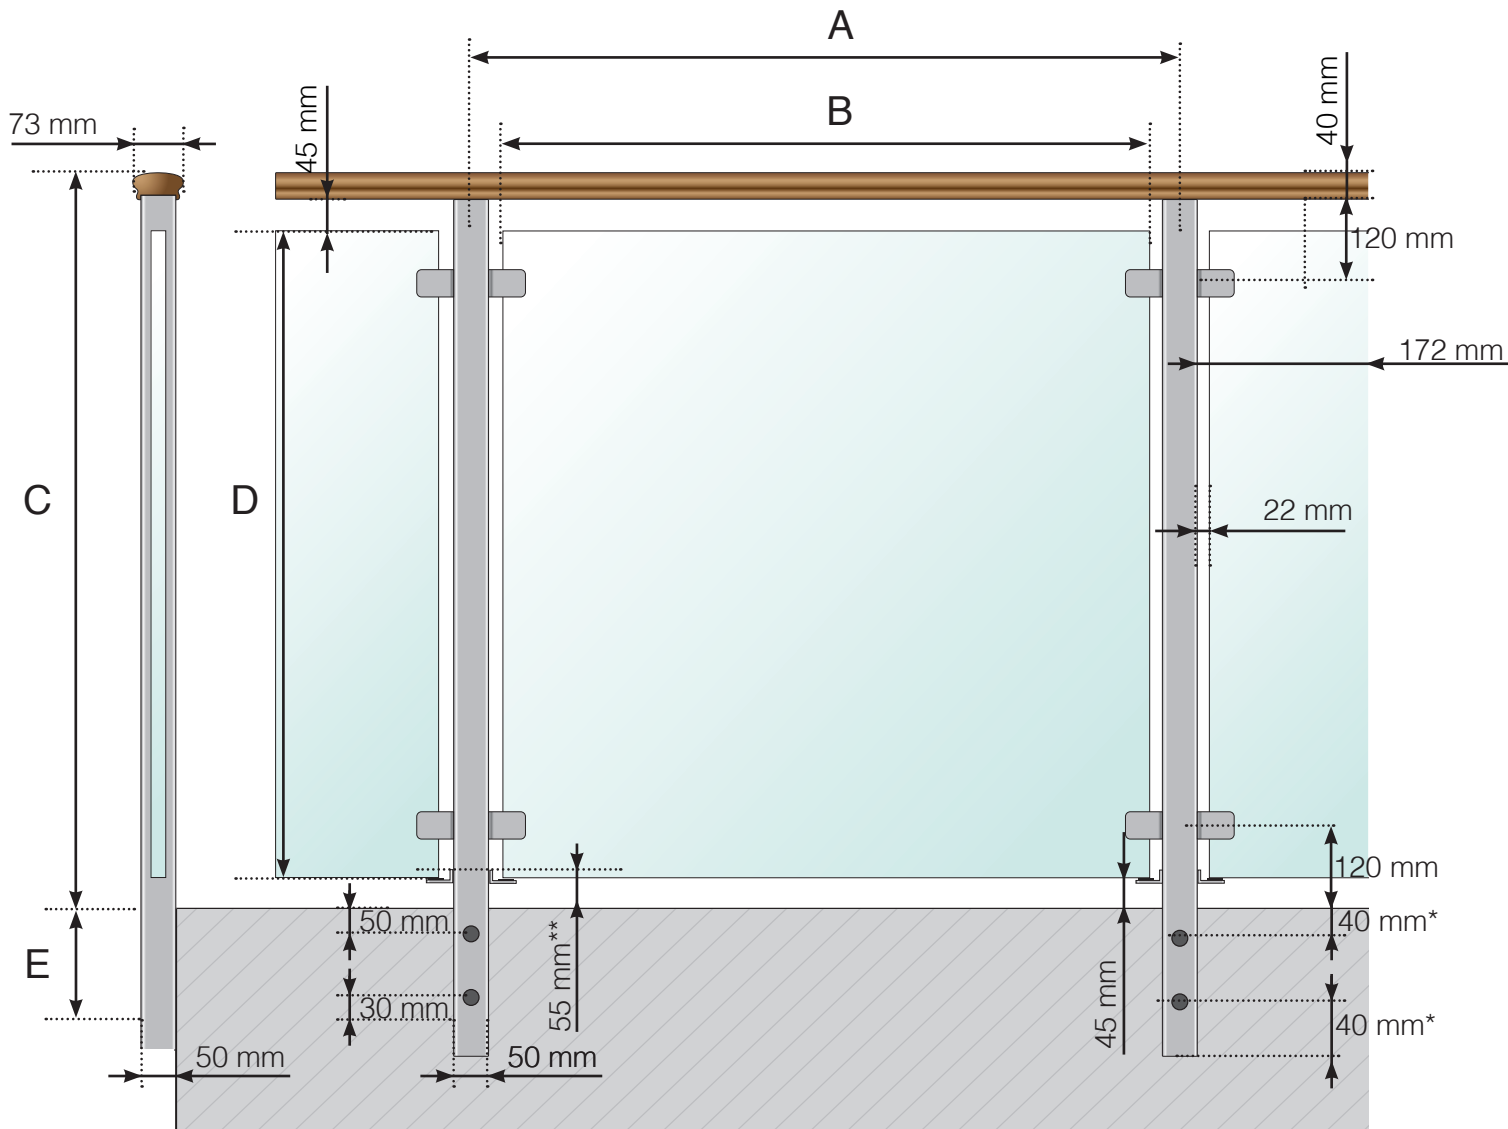

A - Stolparnas c/c-mått beroende på sidolängd och antal sektioner

B - Glasets bredd beroende på sidolängd och antal sektioner

C - Räckets höjd från golvytan

D - Glasets höjd

E - 145, 195, 250 eller 350 mm

\* 40 mm gäller endast på stolpar för avslut höger (sett från utsidan) på varje räckessida så att skruvarna vid ett eventuellt hörn inte kolliderar med varandra

\*\* Nedfallsskydd

Observera att ritningarna inte är skalenliga

© Räckesbutiken Sweden AB - [www.rackesbutiken.se](http://www.rackesbutiken.se)


2023-11-21 v.1.0



RÄCKESBUTIKEN.SE

# DETALJMÅTT

## ALUMINIUMRÄCKE UTANPÅMONTERAT - TYP 2 AVSLUT

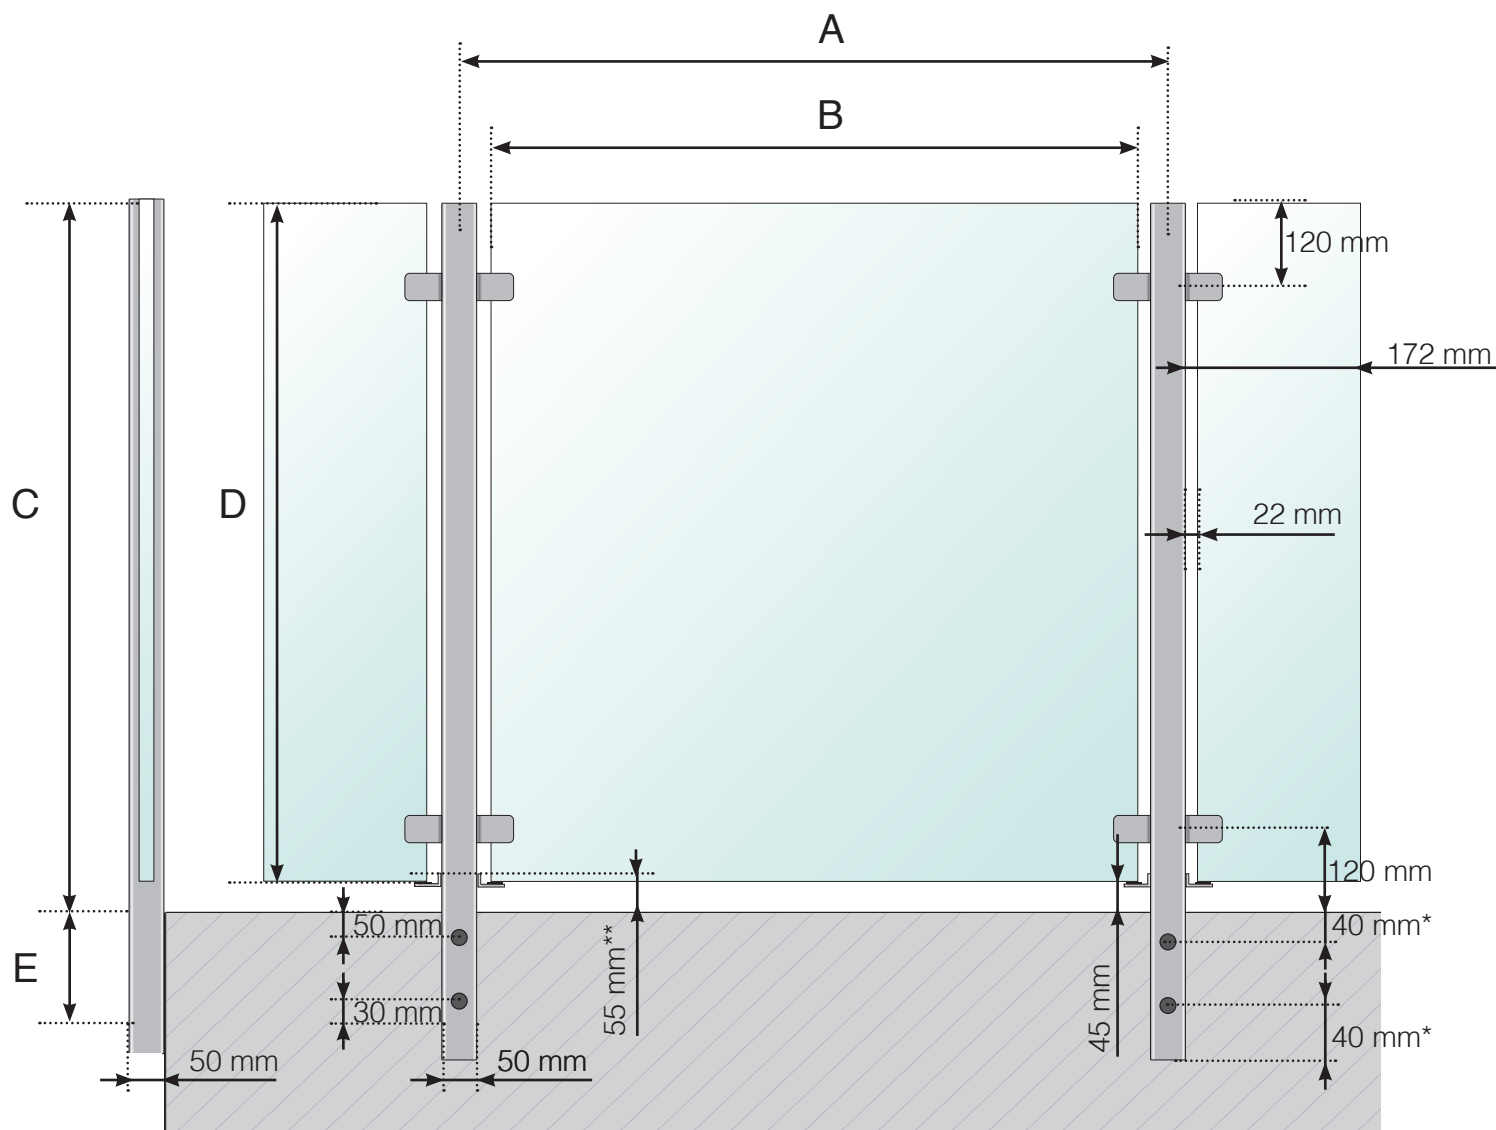

A - Stolparnas c/c-mått beroende på sidolängd och antal sektioner

B - Glasets bredd beroende på sidolängd och antal sektioner

C - Räckets höjd från golvytan

D - Glasets höjd

E - 145, 195, 250 eller 350 mm

\* 40 mm gäller endast på stolpar för avslut höger (sett från utsidan) på varje räckessida så att skruvarna vid ett eventuellt hörn inte kolliderar med varandra

\*\* Nedfallsskydd

Observera att ritningarna inte är skalenliga

© Räckesbutiken Sweden AB - [www.rackesbutiken.se](http://www.rackesbutiken.se)


2023-11-21 v.1.0



RÄCKESBUTIKEN.SE

# DETALJMÅTT

## ALUMINIUMRÄCKE UTANPÅMONTERAT MED ÖVERLIGGARE - TYP 2 AVSLUT

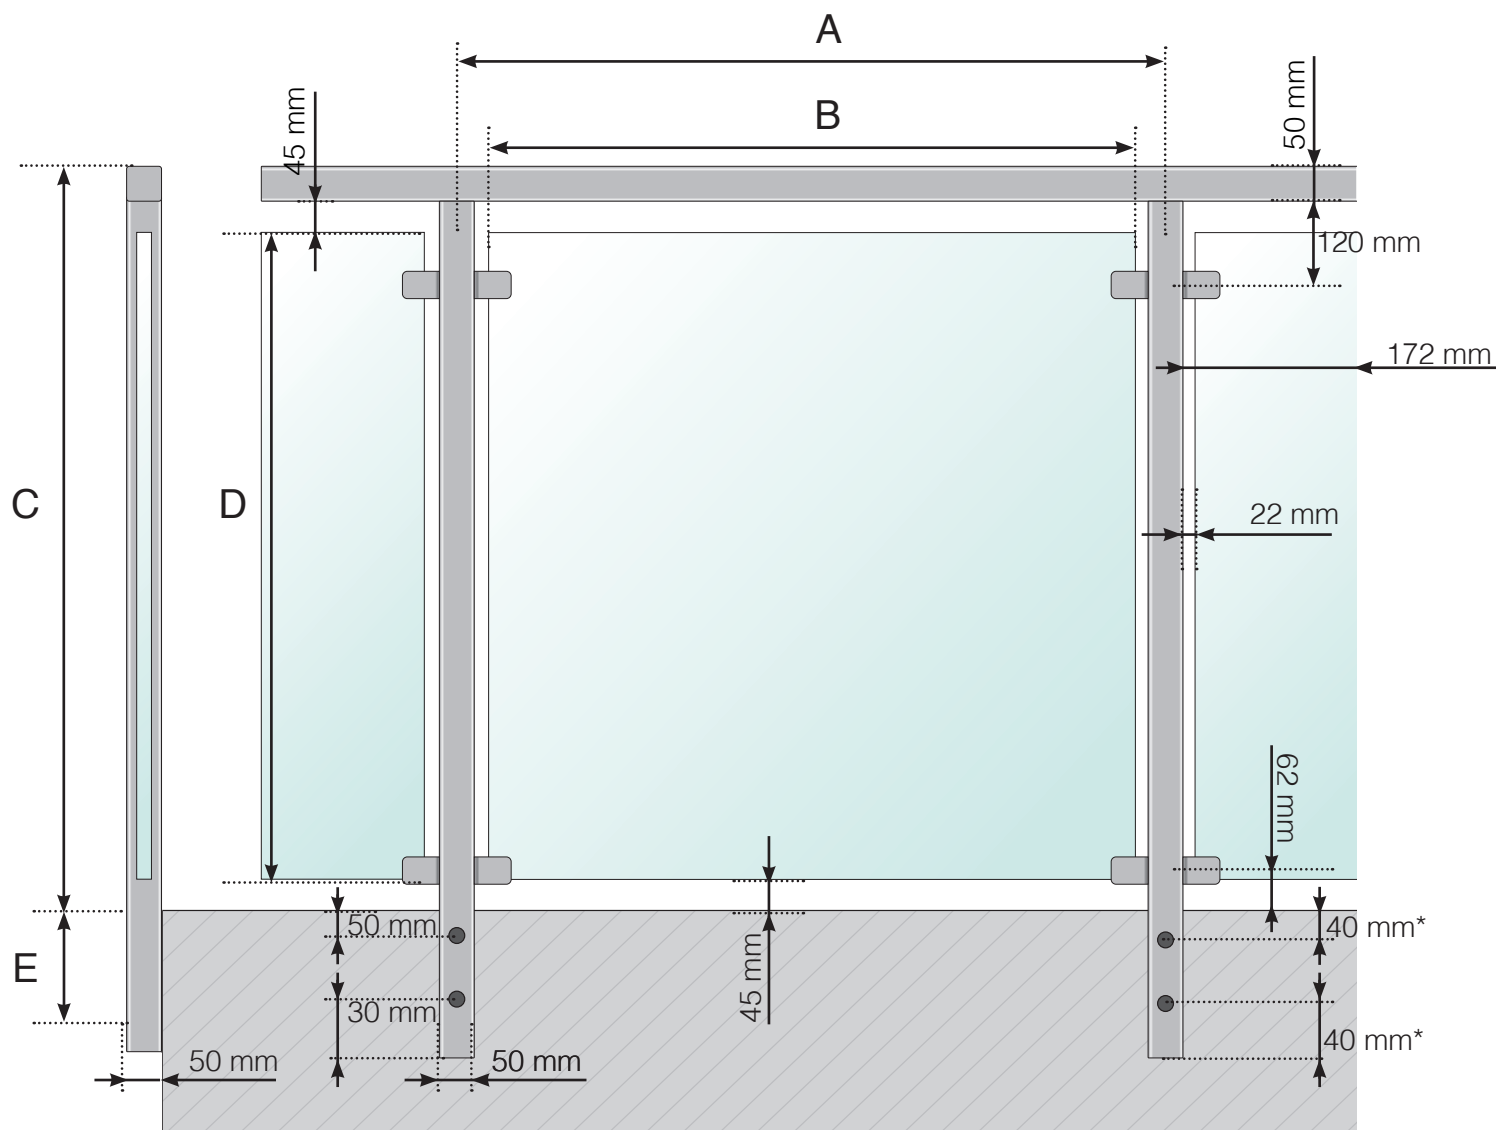

A - Stolparnas c/c-mått beroende på sidolängd och antal sektioner

B - Glasets bredd beroende på sidolängd och antal sektioner

C - Räckets höjd från golvytan

D - Glasets höjd

E - 145, 195, 250 eller 350 mm

\* 40 mm gäller endast på stolpar för avslut höger (sett från utsidan) på varje räckessida så att skruvarna vid ett eventuellt hörn inte kolliderar med varandra

\*\* Klämfäste med nedfallsskydd för glas som tillval

Observera att ritningarna inte är skalenliga

© Räckesbutiken Sweden AB - [www.rackesbutiken.se](http://www.rackesbutiken.se)


2023-11-21 v.1.0



RÄCKESBUTIKEN.SE

# DETALJMÅTT

## ALUMINIUMRÄCKE UTANPÅMONTERAT MED ÖVERLIGGARE I TRÄ - TYP 2 AVSLUT

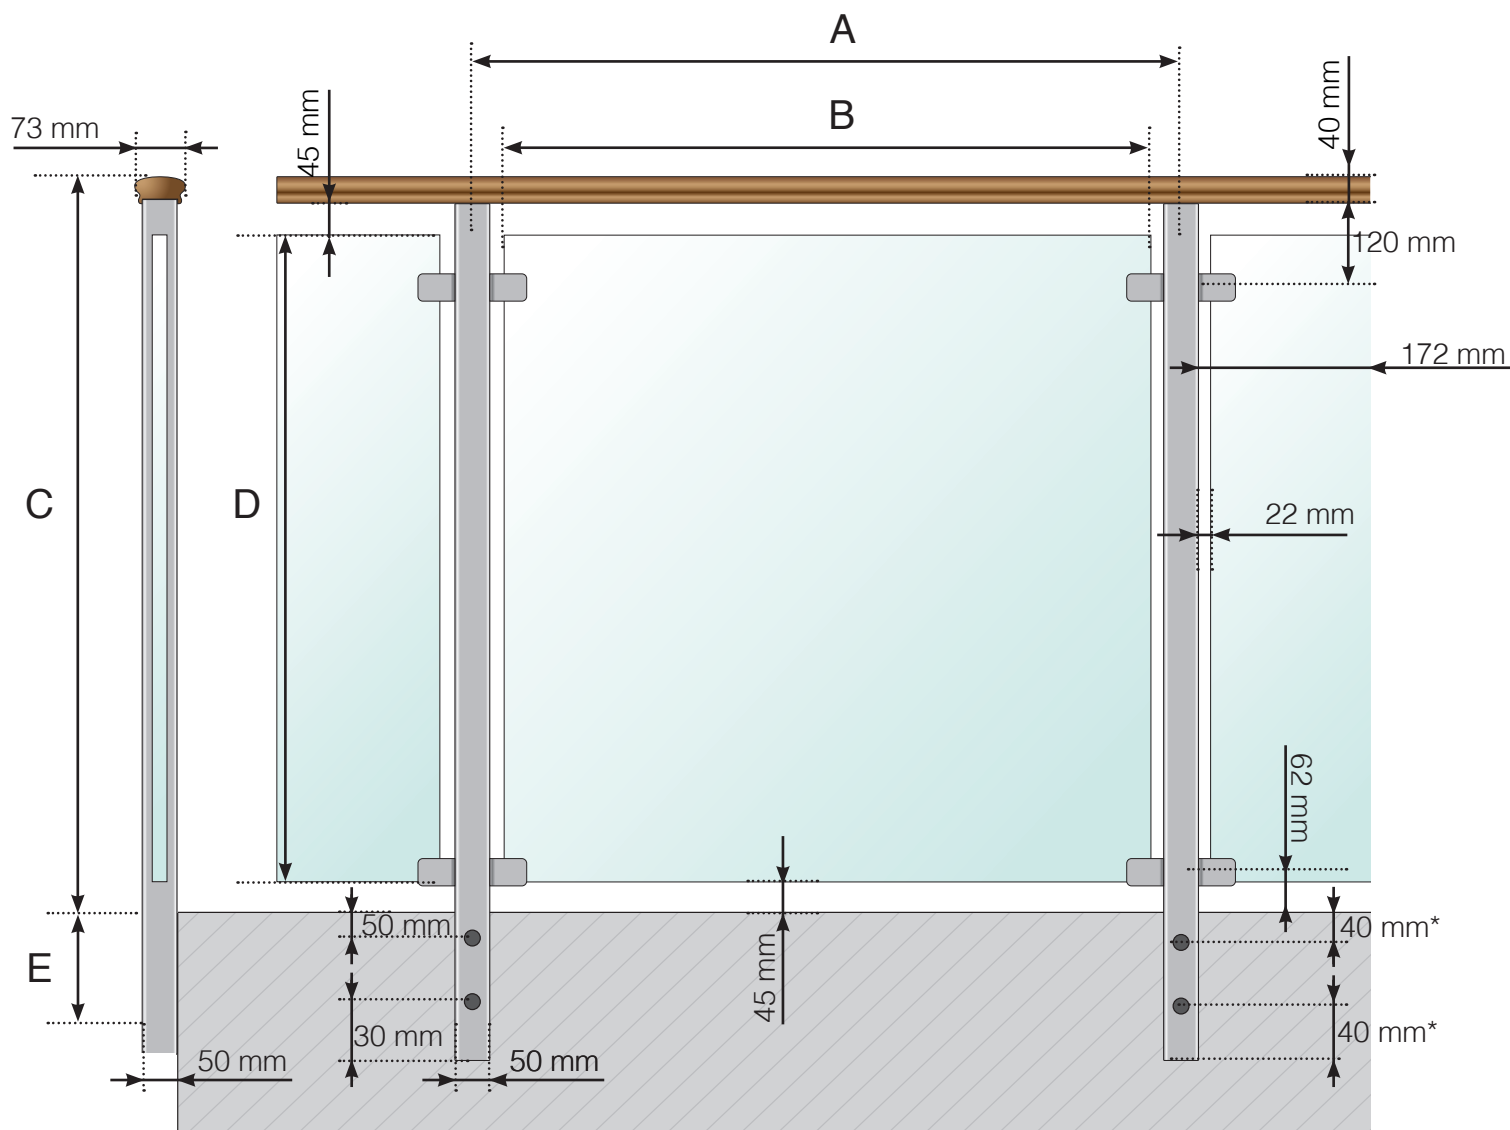

A - Stolparnas c/c-mått beroende på sidolängd och antal sektioner

B - Glasets bredd beroende på sidolängd och antal sektioner

C - Räckets höjd från golvytan

D - Glasets höjd

E - 145, 195, 250 eller 350 mm

\* 40 mm gäller endast på stolpar för avslut höger (sett från utsidan) på varje räckessida så att skruvarna vid ett eventuellt hörn inte kolliderar med varandra

\*\* Klämfäste med nedfallsskydd för glas som tillval

Observera att ritningarna inte är skalenliga

© Räckesbutiken Sweden AB - [www.rackesbutiken.se](http://www.rackesbutiken.se)


2023-11-21 v.1.0



RÄCKESBUTIKEN.SE

# DETALJMÅTT

## ALUMINIUMRÄCKE UTANPÅMONTERAT - TYP 2 AVSLUT

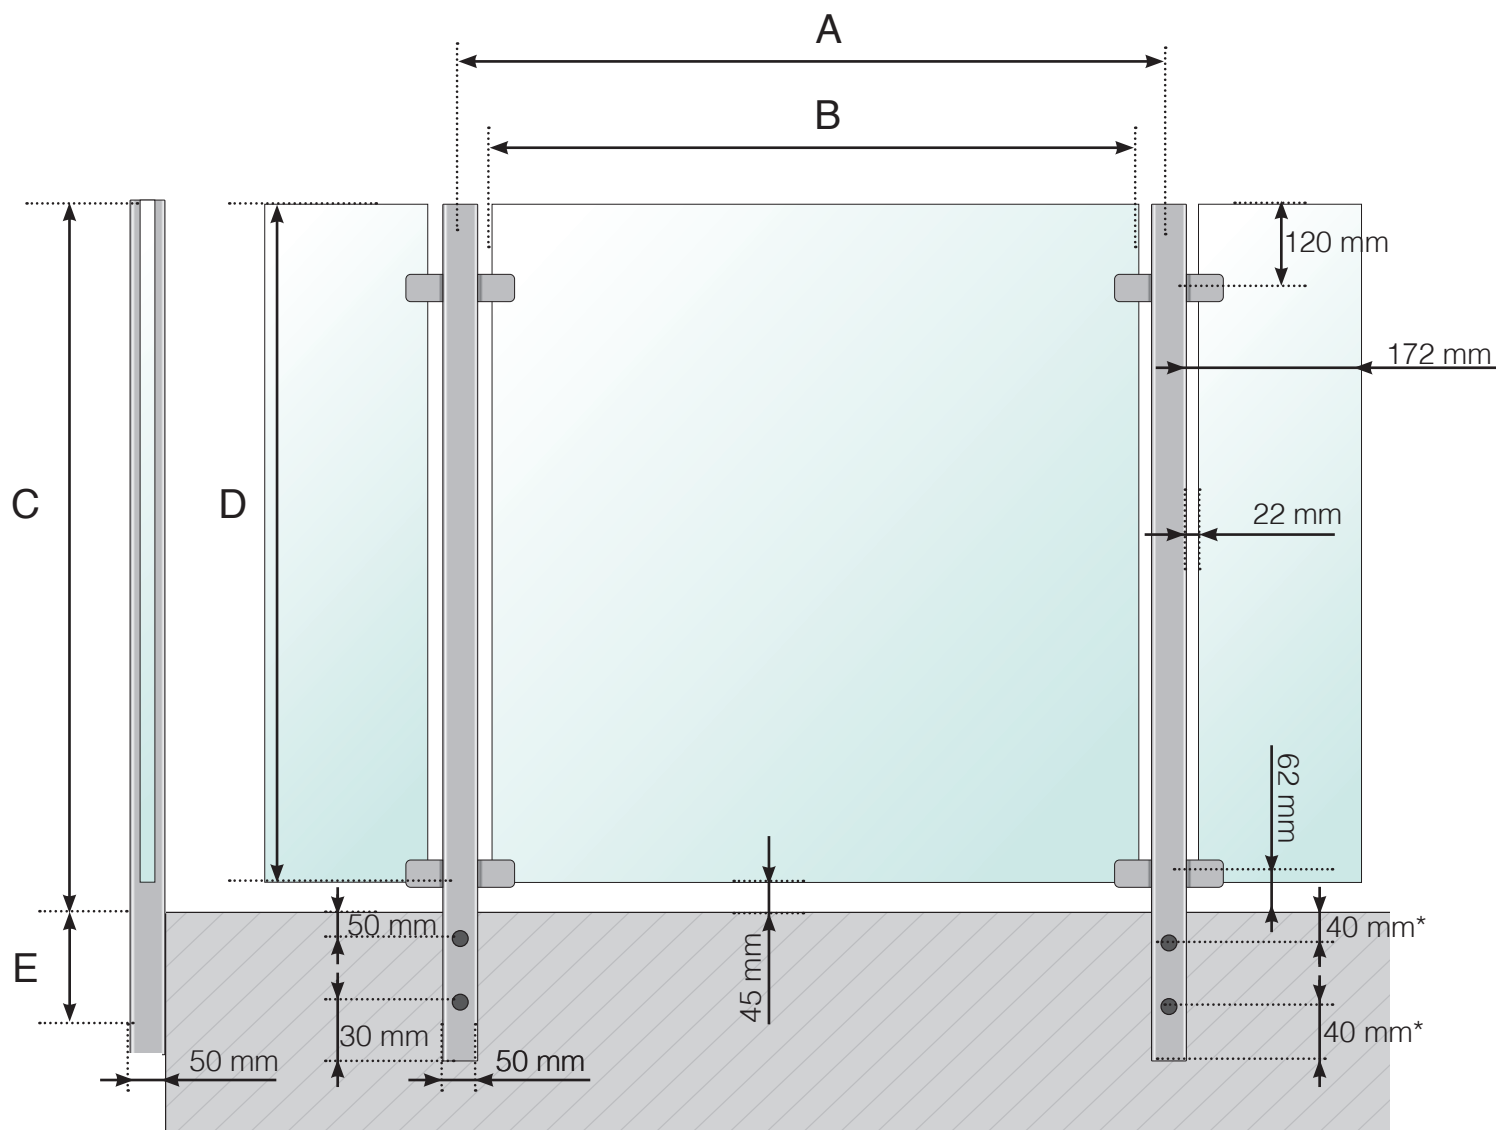

A - Stolparnas c/c-mått beroende på sidolängd och antal sektioner

B - Glasets bredd beroende på sidolängd och antal sektioner

C - Räckets höjd från golvytan

D - Glasets höjd

E - 145, 195, 250 eller 350 mm

\* 40 mm gäller endast på stolpar för avslut höger (sett från utsidan) på varje räckessida så att skruvarna vid ett eventuellt hörn inte kolliderar med varandra

\*\* Klämfäste med nedfallsskydd för glas som tillval

Observera att ritningarna inte är skalenliga

© Räckesbutiken Sweden AB - [www.rackesbutiken.se](http://www.rackesbutiken.se)


2023-11-21 v.1.0



RÄCKESBUTIKEN.SE

# DETALJMÅTT

## ALUMINIUMRÄCKE UTANPÅMONTERAT MED ÖVERLIGGARE - BYGELFÄSTE - TYP 2 AVSLUT

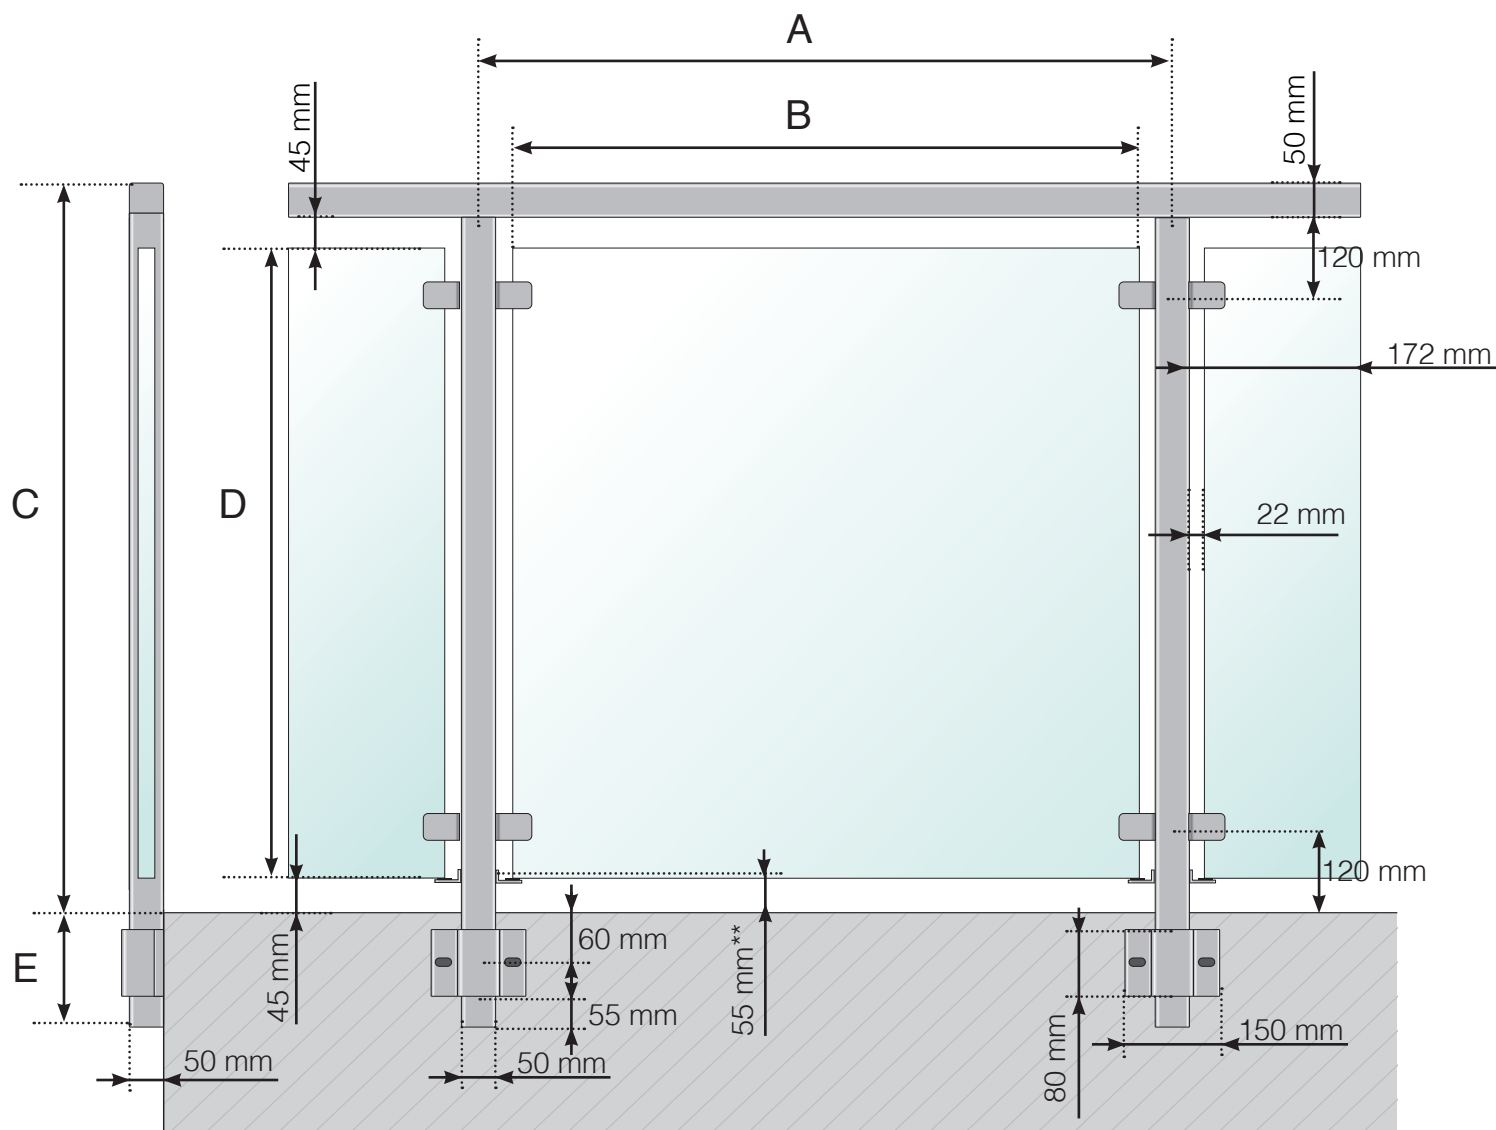


- A - Stölparnas c/c-mått beroende på sidolängd och antal sektioner  
B - Glasets bredd beroende på sidolängd och antal sektioner  
C - Räckets höjd från golvytan  
D - Glasets höjd

\*\* Nedfallsskydd

# DETALJMÅTT

## ALUMINIUMRÄCKE UTANPÅMONTERAT MED ÖVERLIGGARE I TRÄ - BYGELFÄSTE - TYP 2 AVSLUT

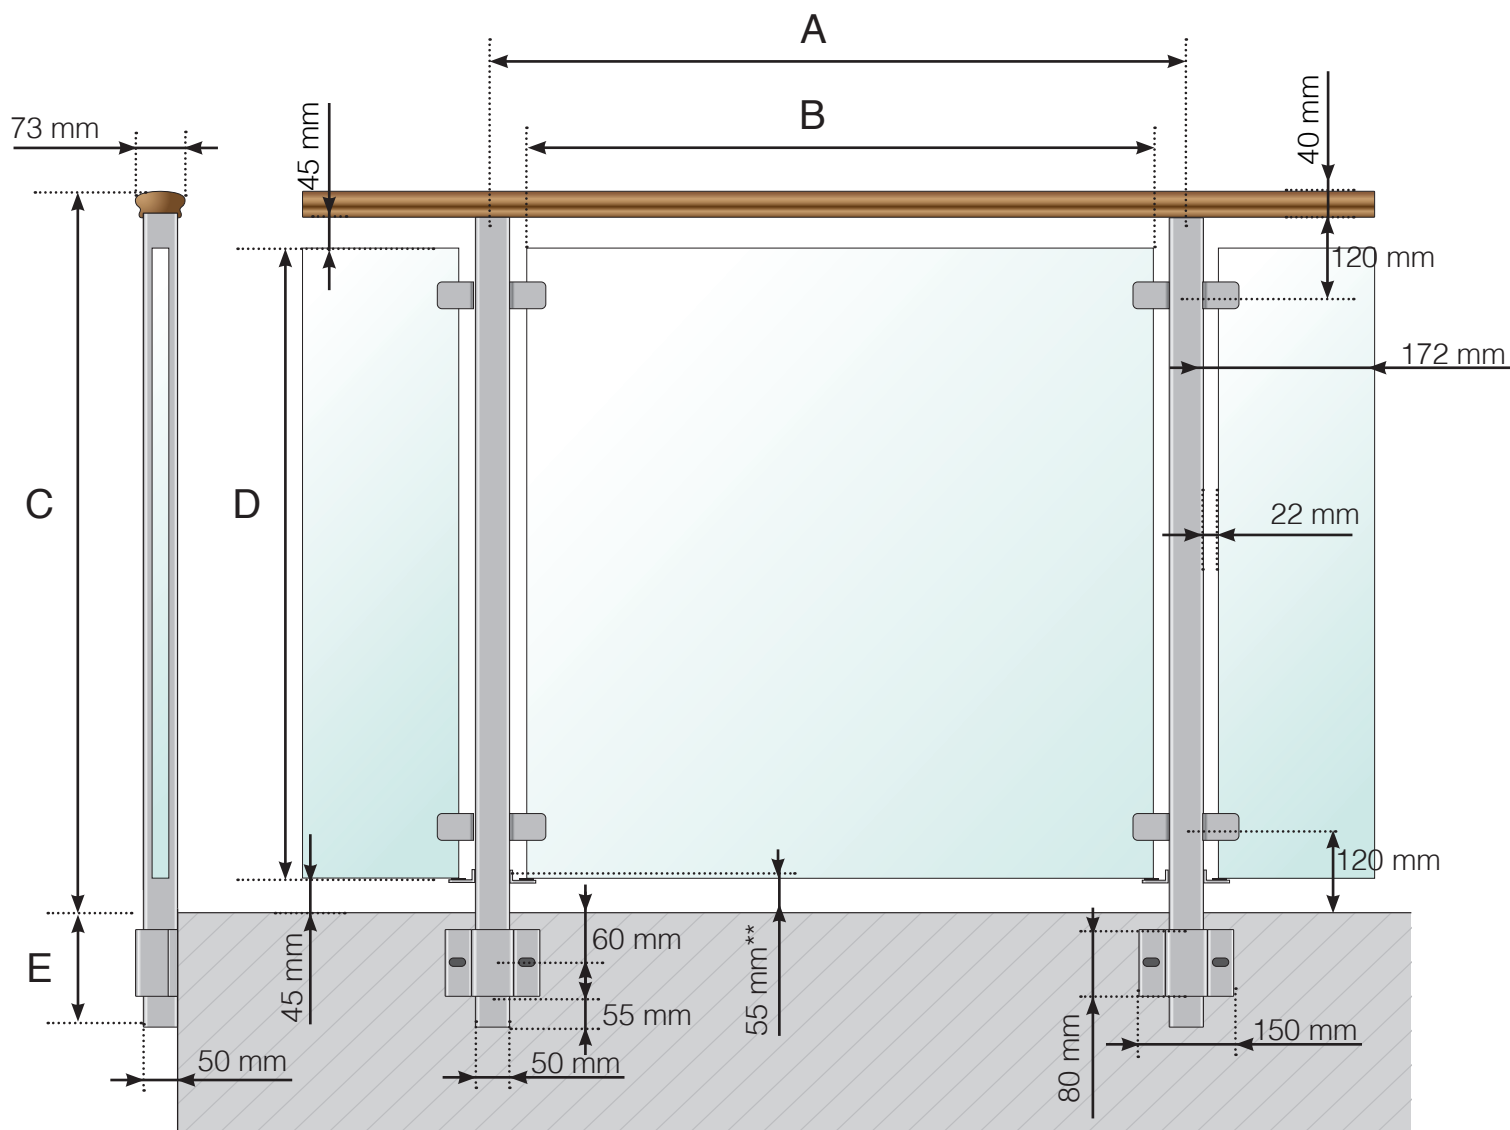


- A - Stolparnas c/c-mått beroende på sidolängd och antal sektioner  
B - Glasets bredd beroende på sidolängd och antal sektioner  
C - Räckets höjd från golvytan  
D - Glasets höjd

\*\* Nedfallsskydd

# DETALJMÅTT

## ALUMINIUMRÄCKE UTANPÅMONTERAT - BYGELFÄSTE - TYP 2 AVSLUT

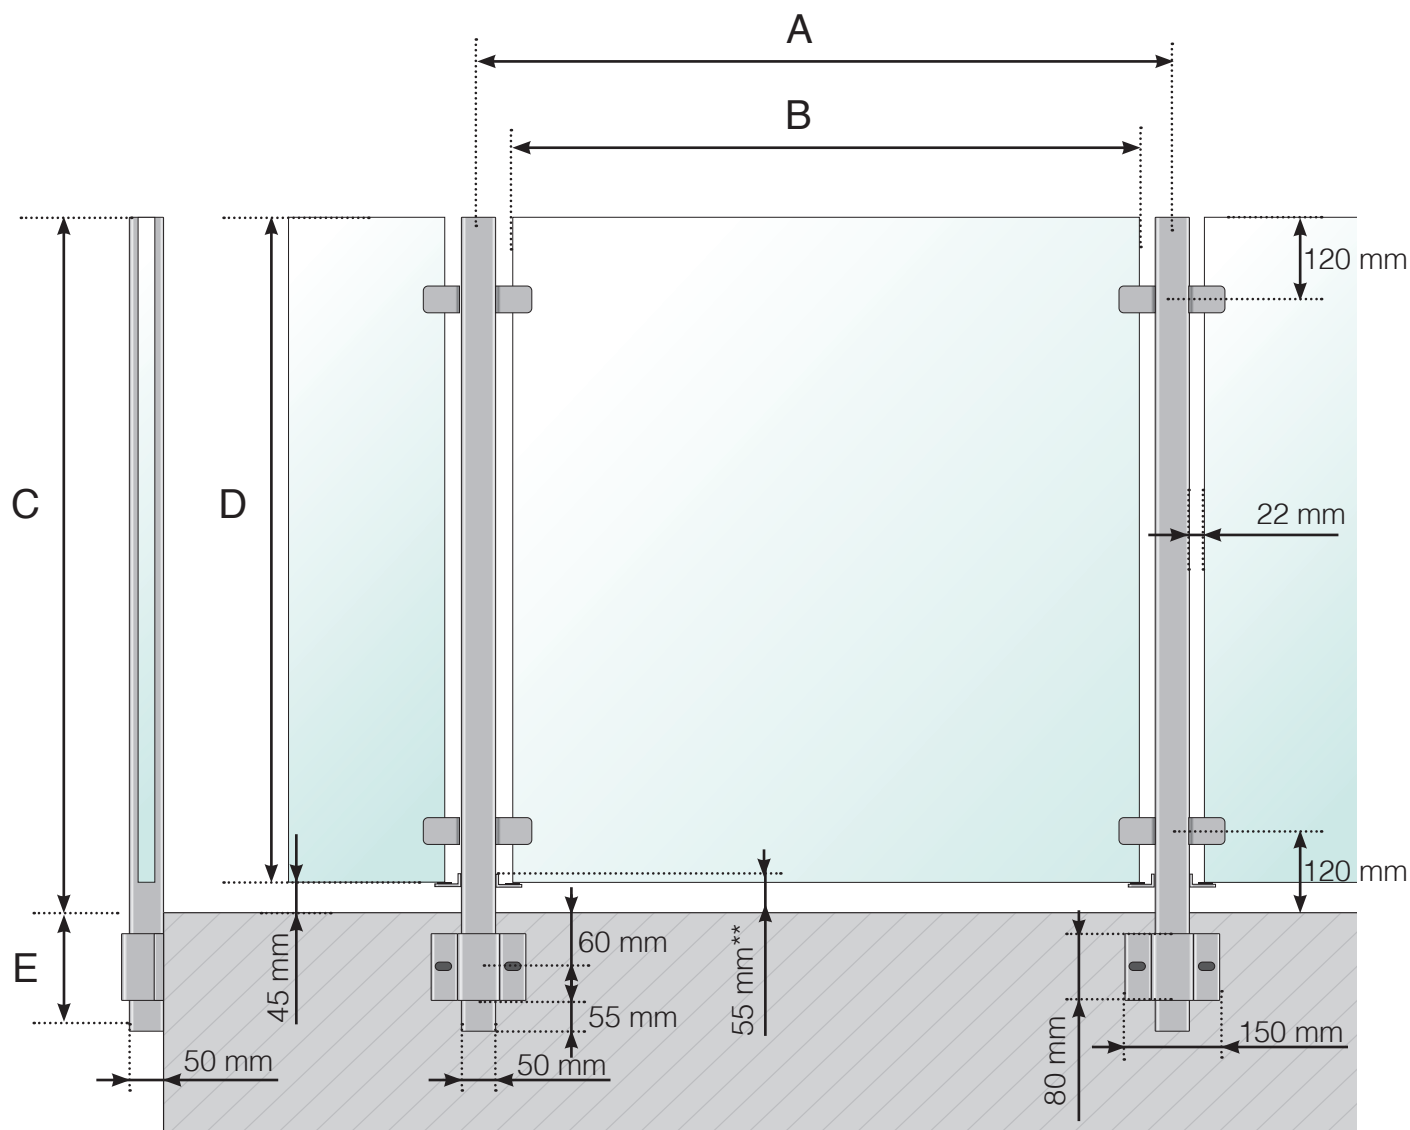

A - Stolparnas c/c-mått beroende på sidolängd och antal sektioner

B - Glasets bredd beroende på sidolängd och antal sektioner

C - Räckets höjd från golvytan

D - Glasets höjd

\*\* Nedfallsskydd

Observera att ritningarna inte är skalenliga

© Räckesbutiken Sweden AB - [www.rackesbutiken.se](http://www.rackesbutiken.se)

2023-11-21 v.1.0



RÄCKESBUTIKEN.SE