


DIMENSIONS

GARDE-CORPS ALU AVEC EMBASES - POTEAUX DE HAUTEUR NORMALE
MONTAGE DU VERRE À L'INTÉRIEUR

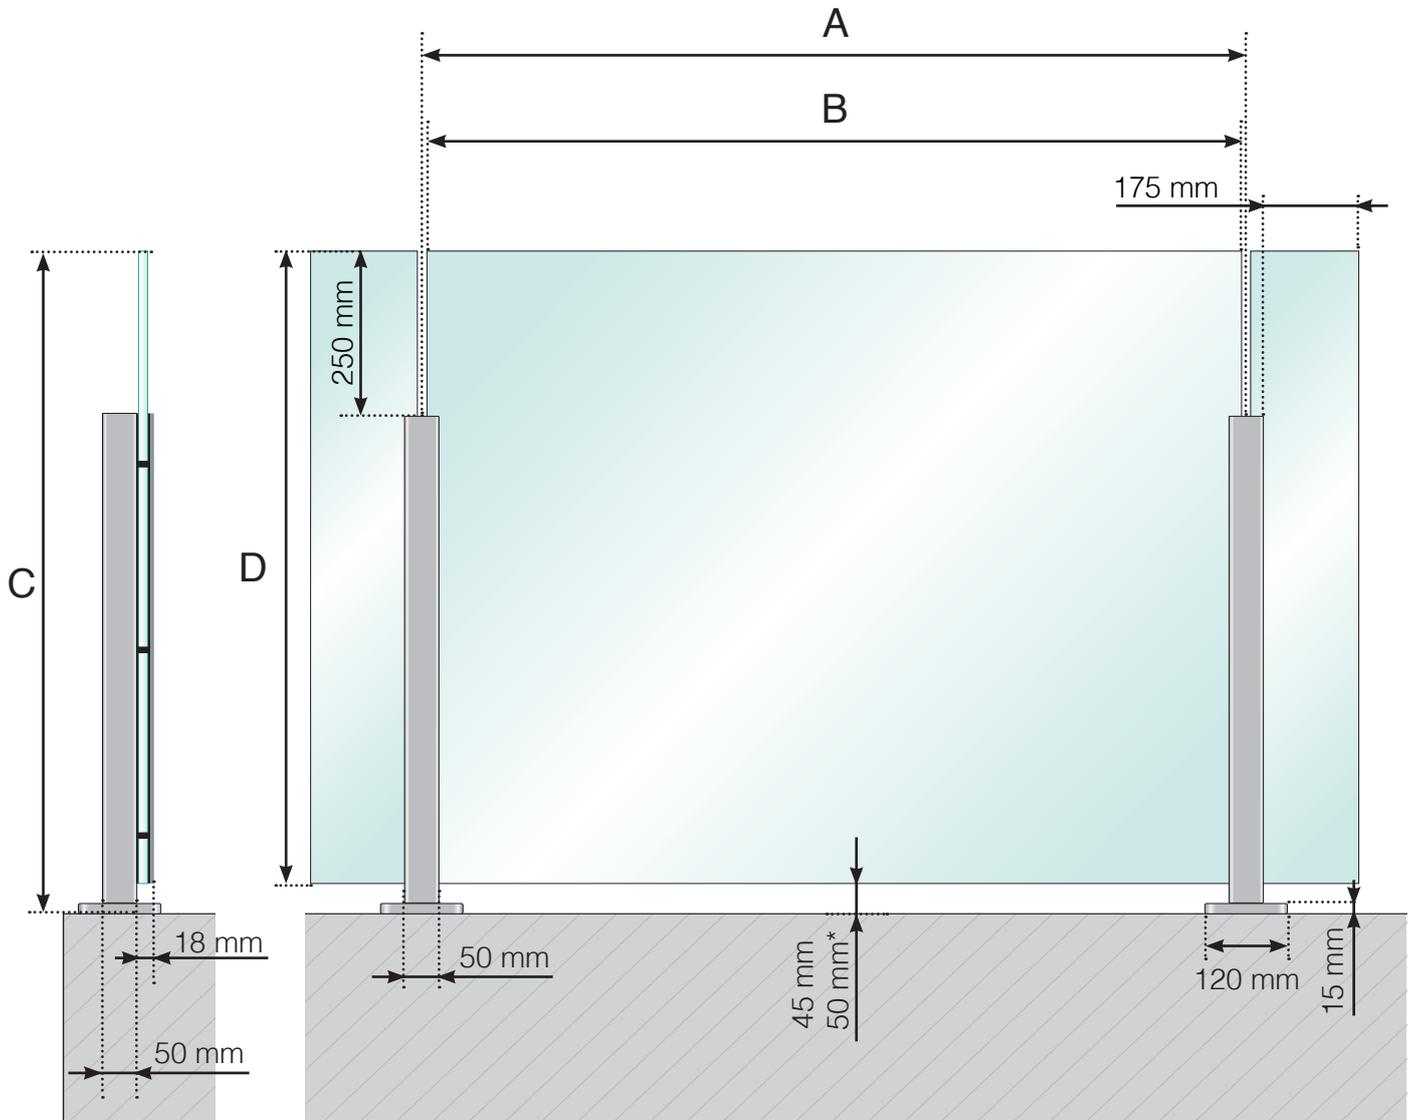

- A - Entraxe poteaux en fonction de la longueur totale du garde-corps
- B - Largeur du verre en fonction de la longueur totale du garde-corps et du nombre de sections
- C - Hauteur totale du garde-corps
- D - Hauteur du panneau de verre

* - Uniquement lorsque $A \geq 1\,300$ mm

Veillez noter que les dessins ne sont pas à l'échelle.

© Räckesbutiken Sweden AB - www.maisondugarde-corps.ch


28/05/19 v.1.0



MAISONDUGARDE-CORPS.CH

DIMENSIONS

GARDE-CORPS ALU AVEC EMBASES - POTEAUX DE HAUTEUR NORMALE
MAIN-COURANTE ALU - MONTAGE DU VERRE À L'INTÉRIEUR

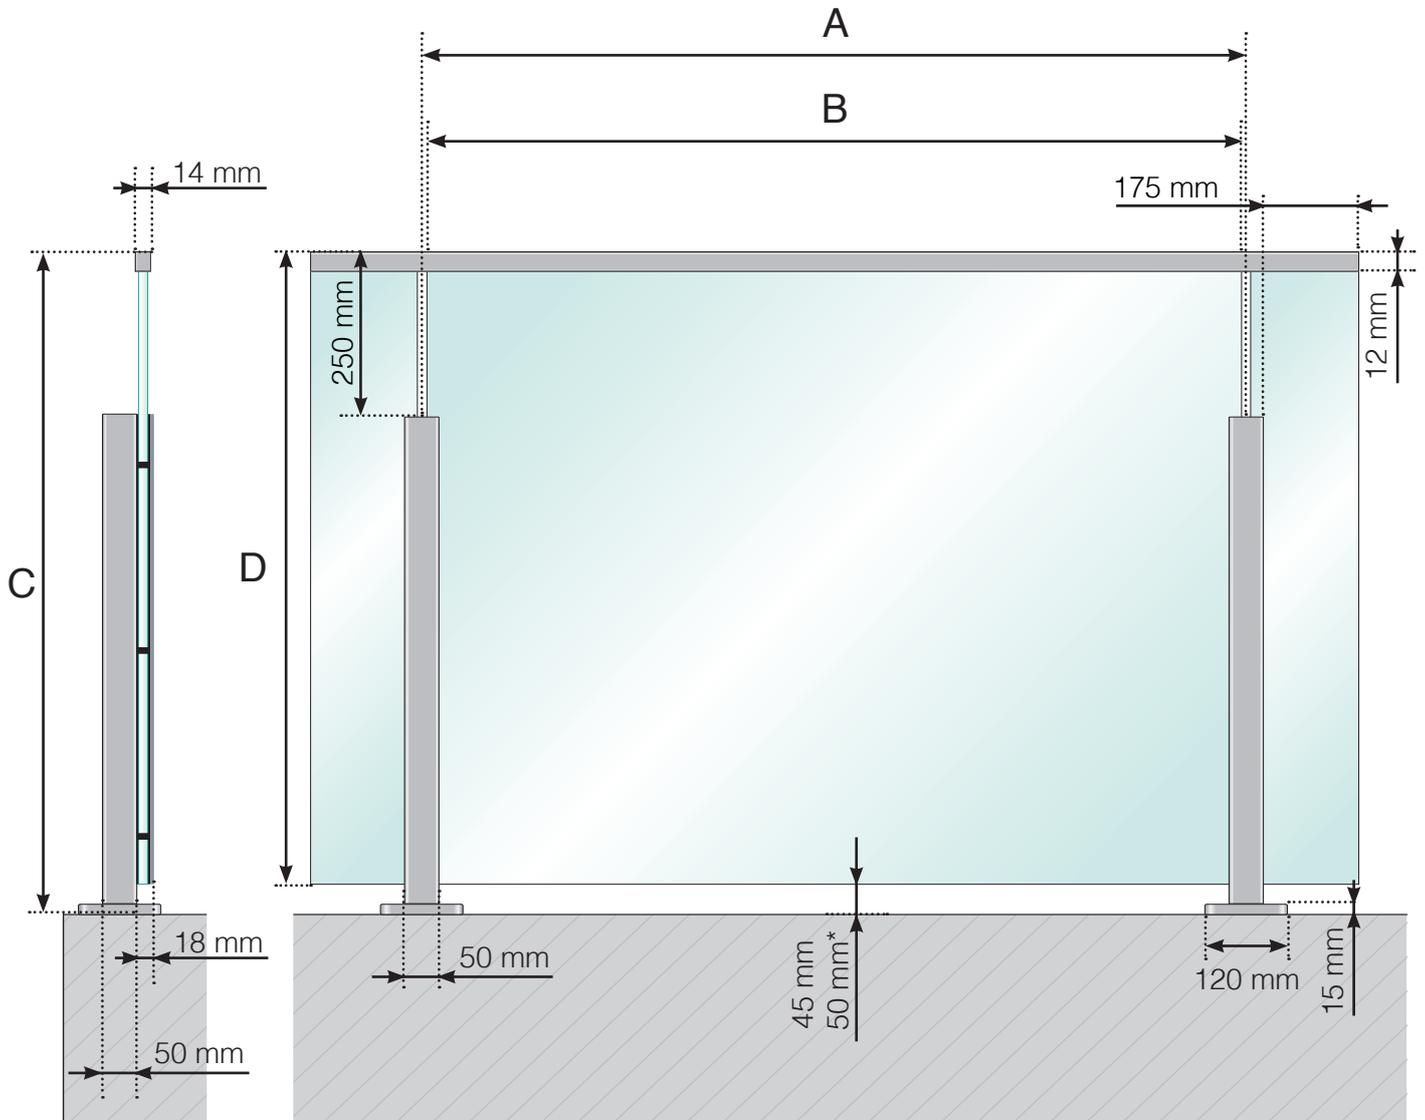

- A - Entraxe poteaux en fonction de la longueur totale du garde-corps
- B - Largeur du verre en fonction de la longueur totale du garde-corps et du nombre de sections
- C - Hauteur totale du garde-corps
- D - Hauteur du panneau de verre

* - Uniquement lorsque $A \geq 1\,300$ mm

Veillez noter que les dessins ne sont pas à l'échelle.

© Räckesbutiken Sweden AB - www.maisondugarde-corps.ch


28/05/19 v.1.0



MAISONDUGARDE-CORPS.CH

DIMENSIONS

GARDE-CORPS ALU AVEC EMBASES - POTEAUX DE HAUTEUR SUPÉRIEURE
MONTAGE DU VERRE À L'INTÉRIEUR

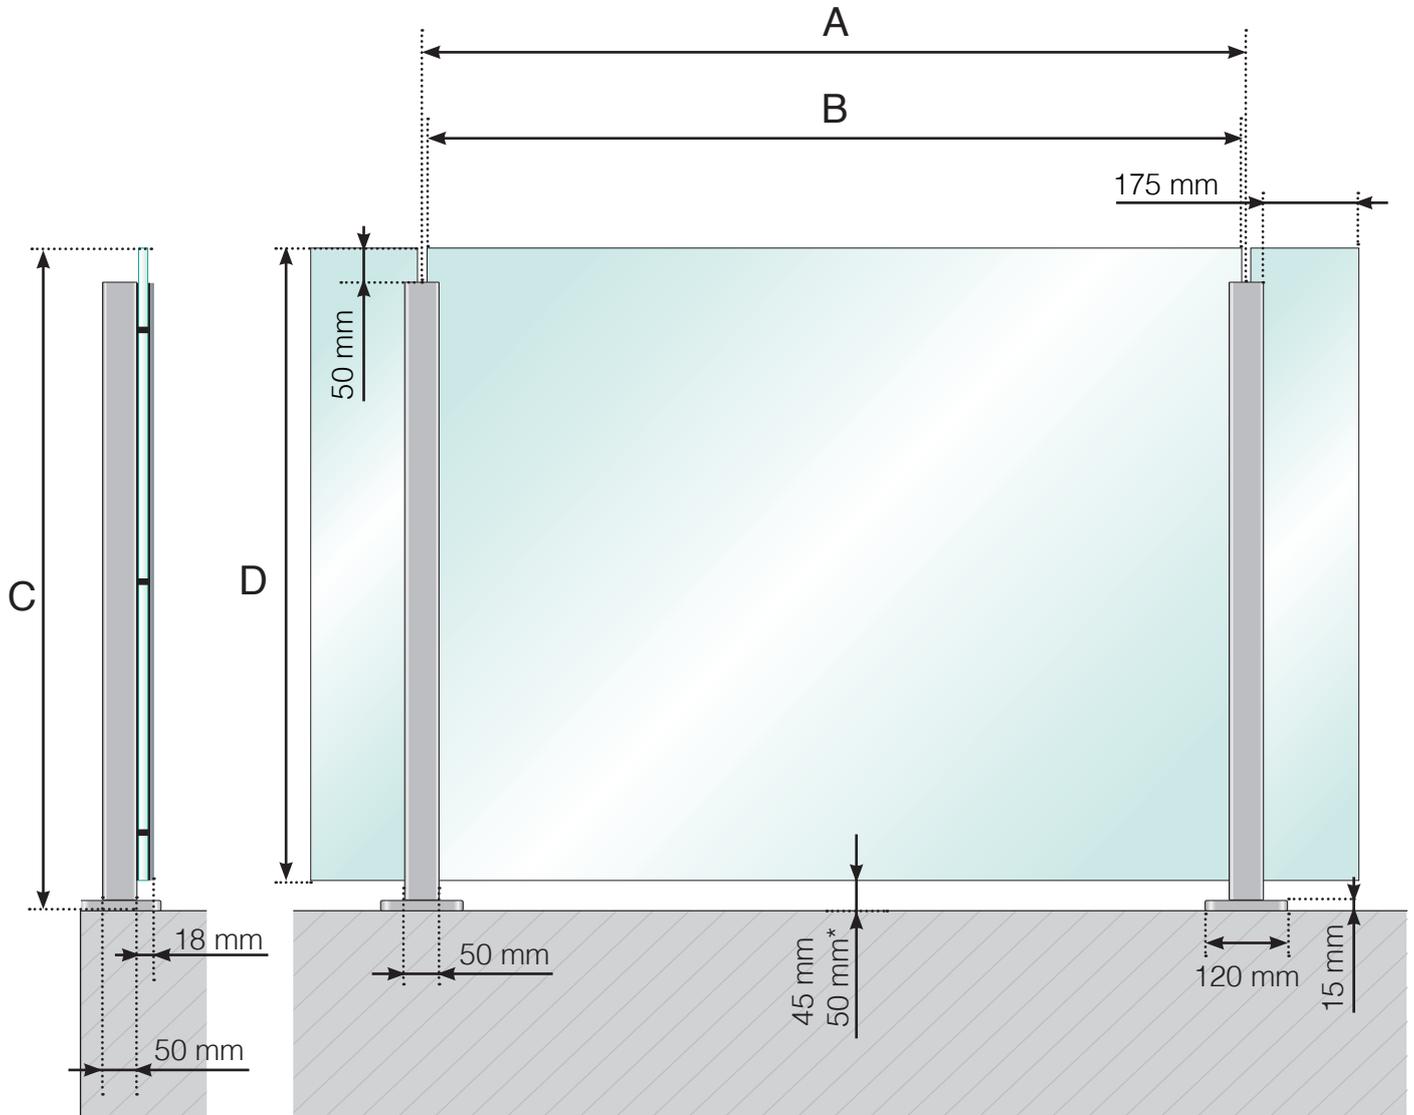

- A - Entraxe poteaux en fonction de la longueur totale du garde-corps
- B - Largeur du verre en fonction de la longueur totale du garde-corps et du nombre de sections
- C - Hauteur totale du garde-corps
- D - Hauteur du panneau de verre

* - Uniquement lorsque $A \geq 1300$ mm

Veillez noter que les dessins ne sont pas à l'échelle.

© Räckesbutiken Sweden AB - www.maisondugarde-corps.ch


01/02/20 v.1.0



MAISONDUGARDE-CORPS.CH

DIMENSIONS

GARDE-CORPS ALU AVEC EMBASES - POTEAUX DE HAUTEUR SUPÉRIEURE
MAIN-COURANTE ALU - MONTAGE DU VERRE À L'INTÉRIEUR

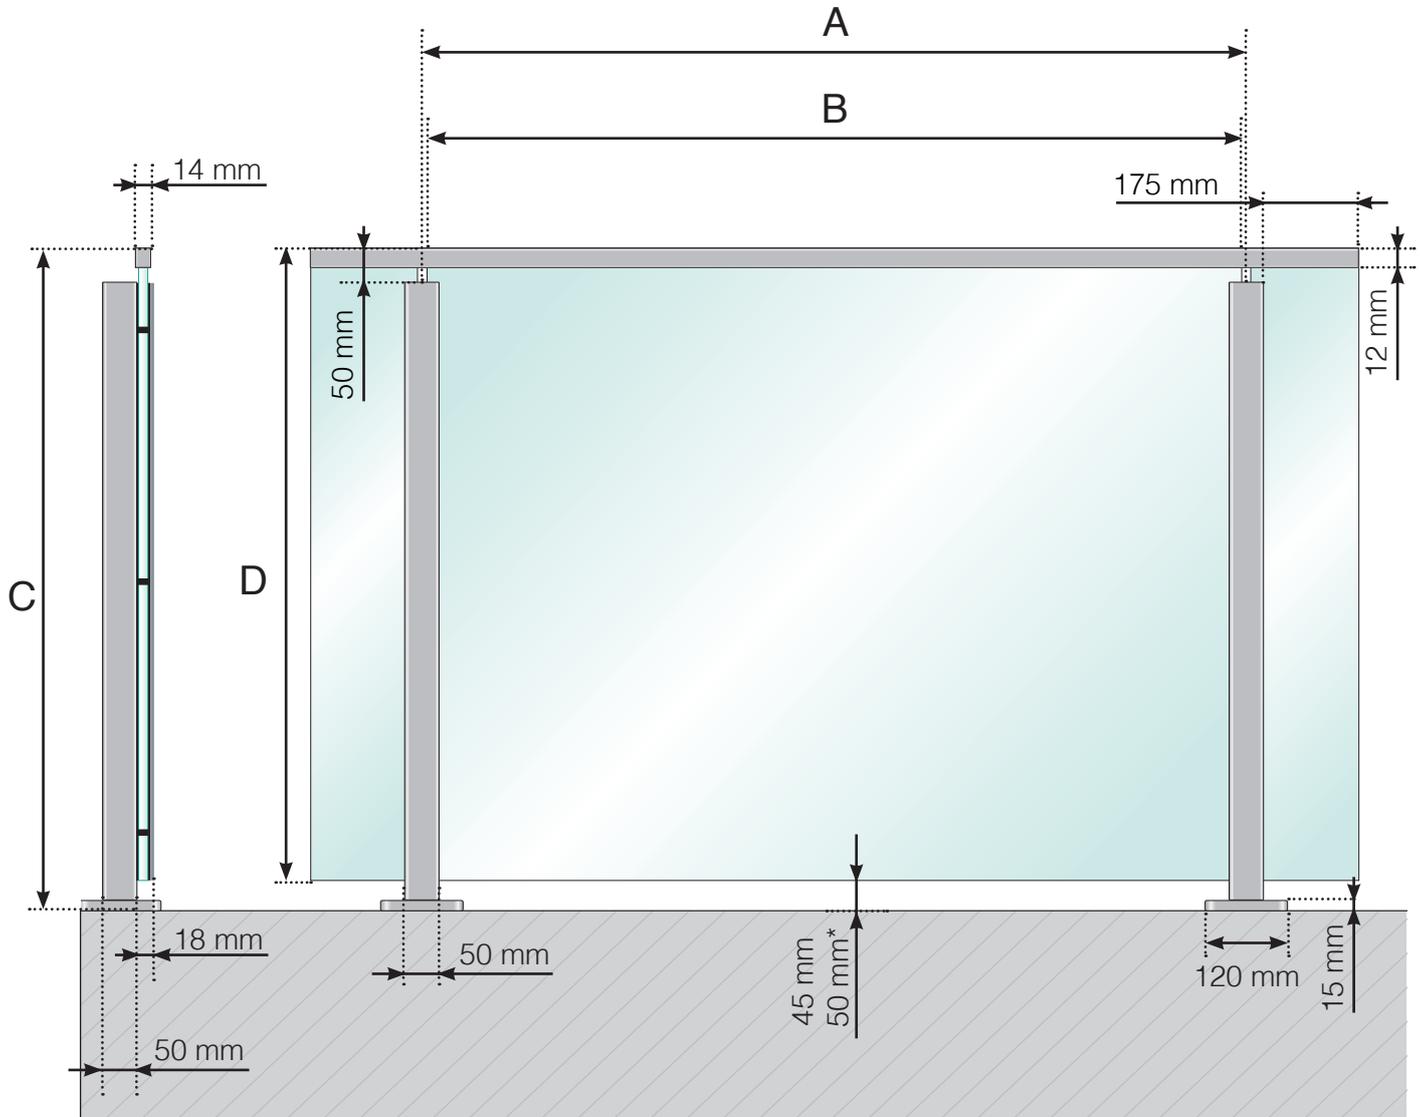

- A - Entraxe poteaux en fonction de la longueur totale du garde-corps
- B - Largeur du verre en fonction de la longueur totale du garde-corps et du nombre de sections
- C - Hauteur totale du garde-corps
- D - Hauteur du panneau de verre

* - Uniquement lorsque $A \geq 1\,300$ mm

Veillez noter que les dessins ne sont pas à l'échelle.

© Räckesbutiken Sweden AB - www.maisondugarde-corps.ch

01/02/20 v.1.0



MAISONDUGARDE-CORPS.CH