


# DIMENSIONS

GARDE-CORPS ALU AVEC EMBASES - POTEAUX DE HAUTEUR NORMALE  
MONTAGE DU VERRE À EXTÉRIEUR

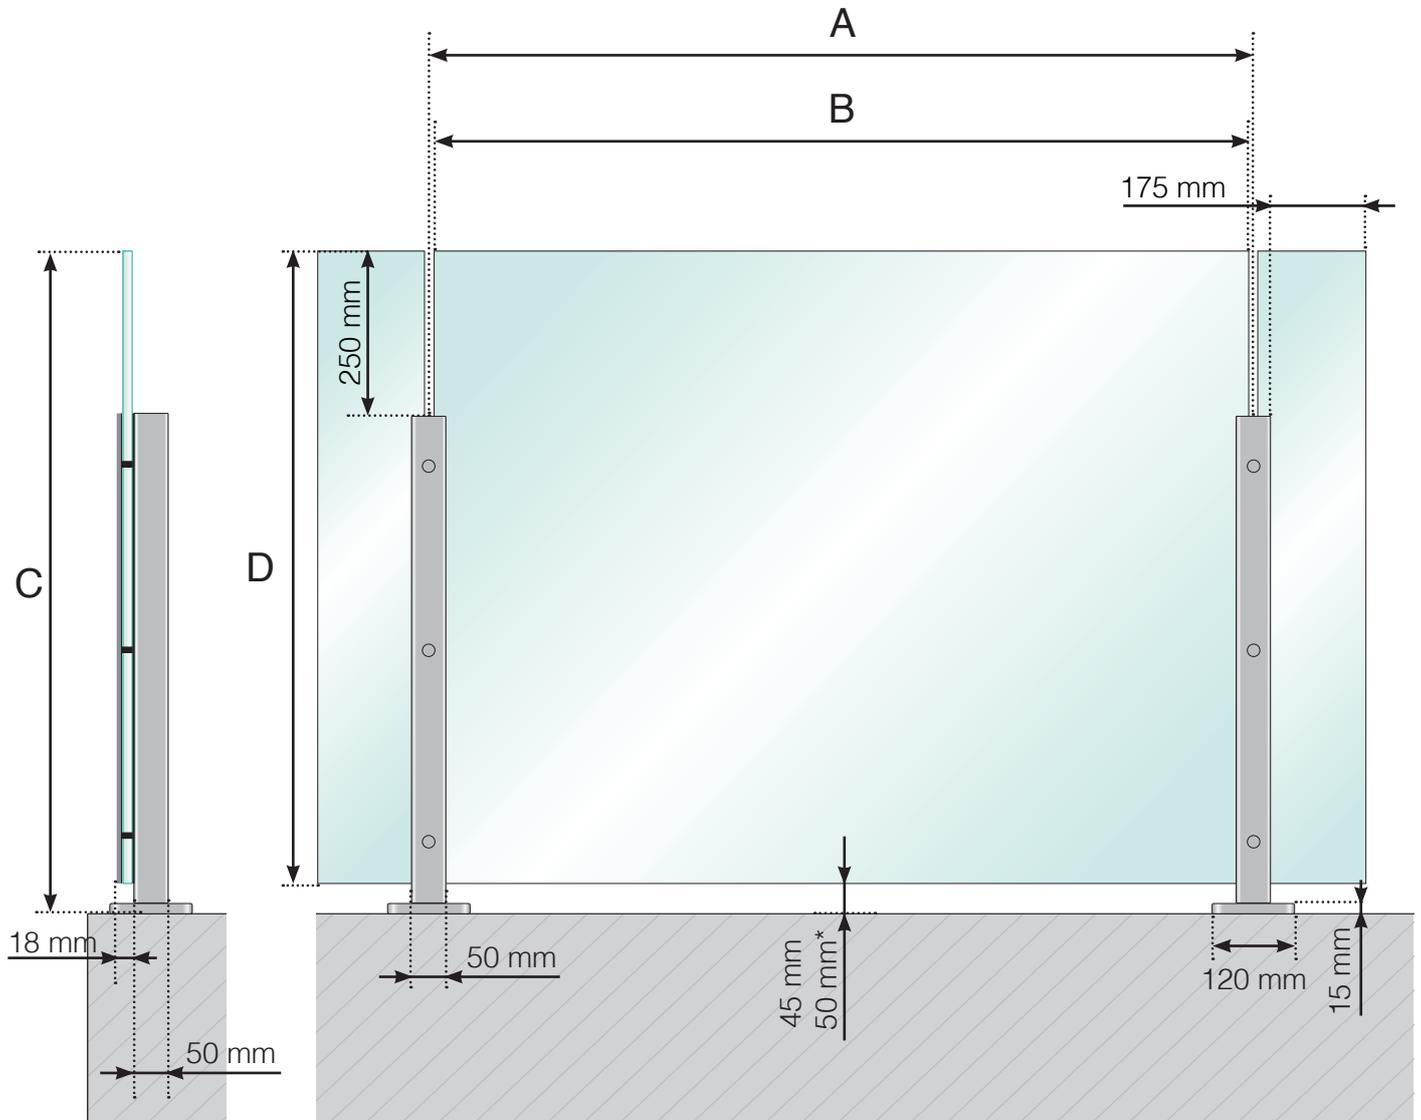

- A - Entraxe poteaux en fonction de la longueur totale du garde-corps
- B - Largeur du verre en fonction de la longueur totale du garde-corps et du nombre de sections
- C - Hauteur totale du garde-corps
- D - Hauteur du panneau de verre


\* - Uniquement lorsque  $A \geq 1\,300$  mm

Veillez noter que les dessins ne sont pas à l'échelle.

© Räckesbutiken Sweden AB - [www.maisondugarde-corps.fr](http://www.maisondugarde-corps.fr)  
2018-11-01 v.1.0

# DIMENSIONS

GARDE-CORPS ALU AVEC EMBASES - POTEAUX DE HAUTEUR NORMALE  
MAIN-COURANTE ALU - MONTAGE DU VERRE À EXTÉRIEUR

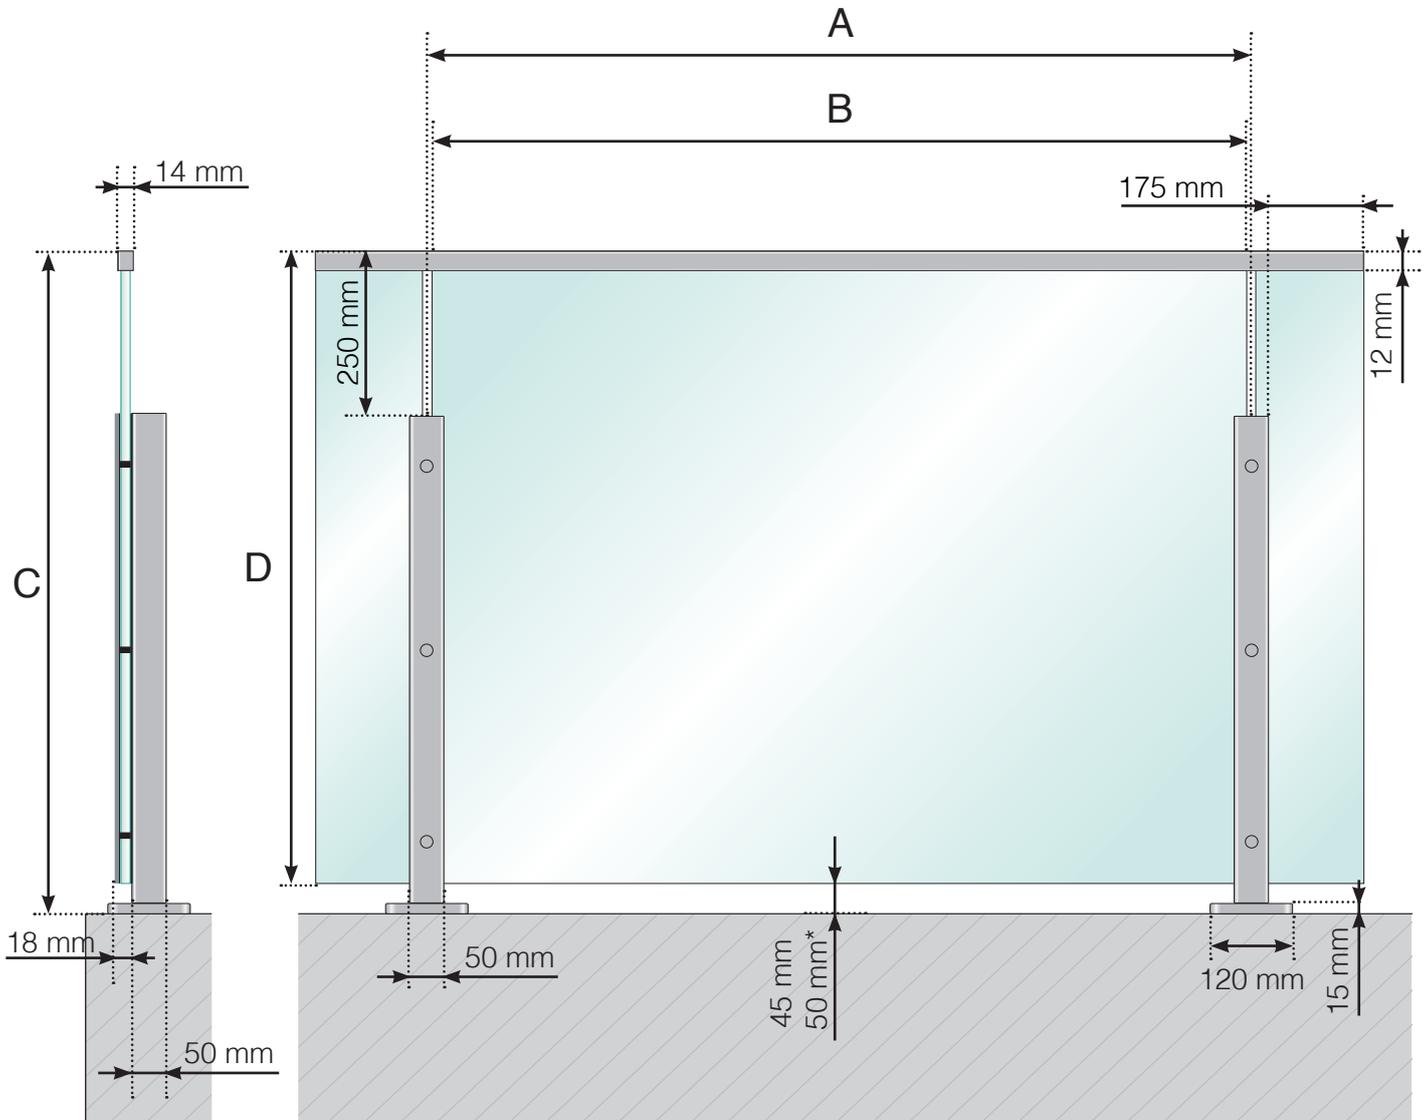

- A - Entraxe poteaux en fonction de la longueur totale du garde-corps
- B - Largeur du verre en fonction de la longueur totale du garde-corps et du nombre de sections
- C - Hauteur totale du garde-corps
- D - Hauteur du panneau de verre


\* - Uniquement lorsque  $A \geq 1\,300$  mm

**Veillez noter que les dessins ne sont pas à l'échelle.**

© Räckesbutiken Sweden AB - [www.maisondugarde-corps.fr](http://www.maisondugarde-corps.fr)  
2018-11-01 v.1.0

# DIMENSIONS

GARDE-CORPS ALU AVEC EMBASES - POTEAUX DE HAUTEUR SUPÉRIEURE  
MONTAGE DU VERRE À EXTÉRIEUR

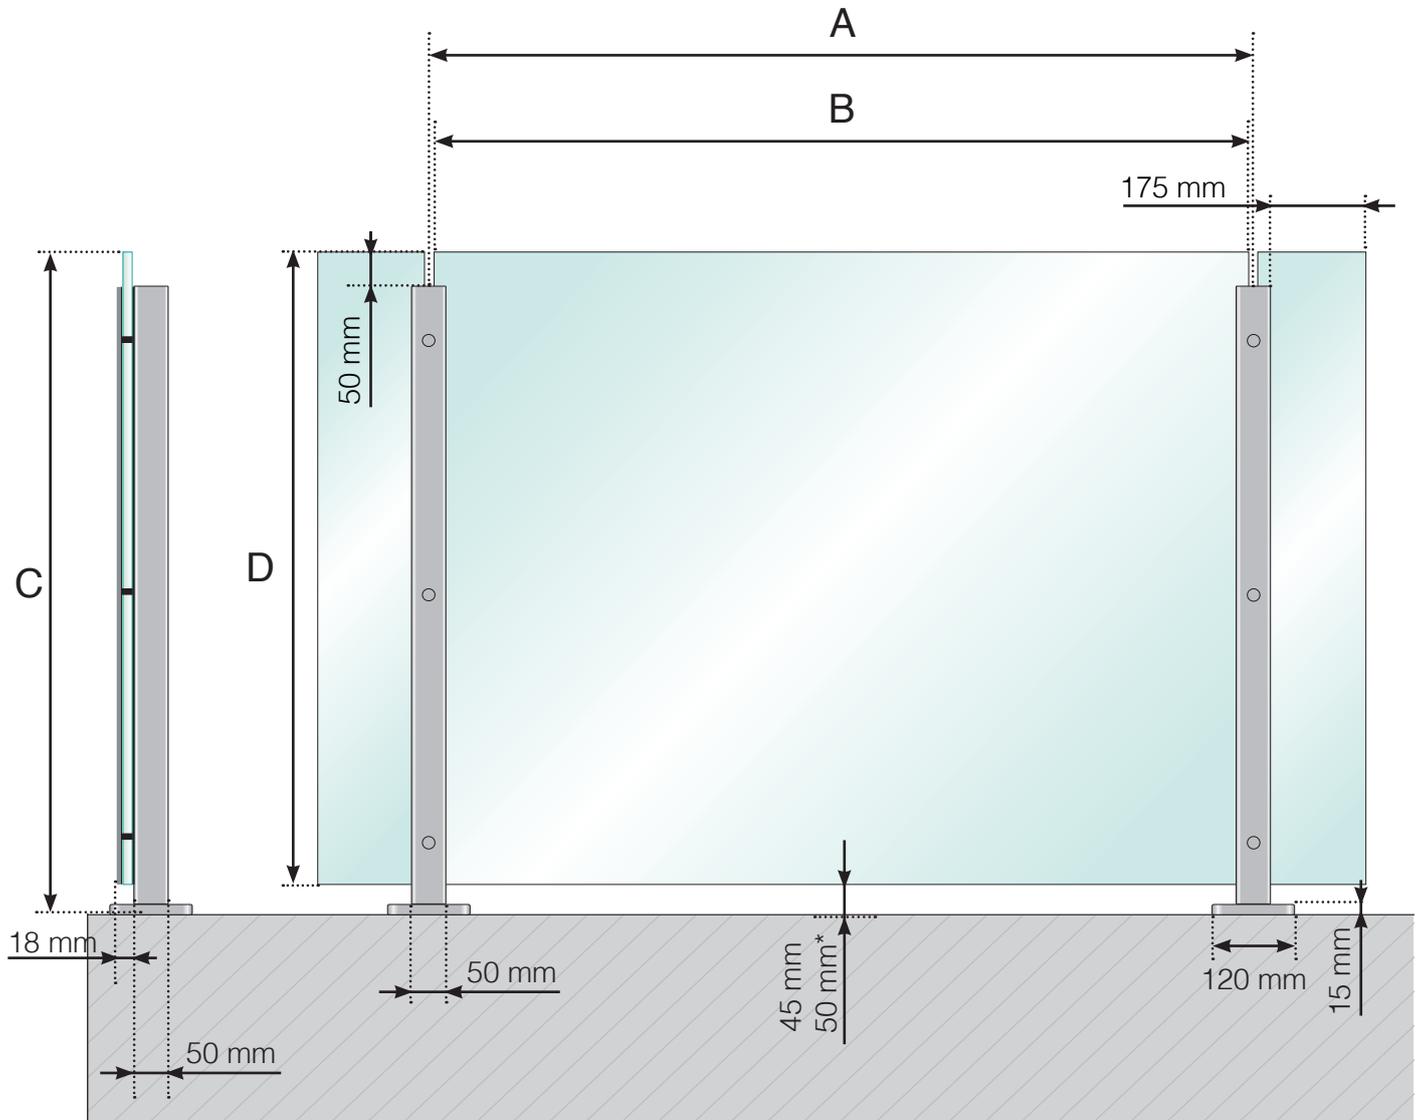

- A - Entraxe poteaux en fonction de la longueur totale du garde-corps
- B - Largeur du verre en fonction de la longueur totale du garde-corps et du nombre de sections
- C - Hauteur totale du garde-corps
- D - Hauteur du panneau de verre


\* - Uniquement lorsque  $A \geq 1\,300$  mm

**Veillez noter que les dessins ne sont pas à l'échelle.**

© Räckesbutiken Sweden AB - [www.maisondugarde-corps.fr](http://www.maisondugarde-corps.fr)  
2020-02-01 v.1.0

# DIMENSIONS

GARDE-CORPS ALU AVEC EMBASES - POTEAUX DE HAUTEUR SUPÉRIEURE  
MAIN-COURANTE ALU - MONTAGE DU VERRE À EXTÉRIEUR

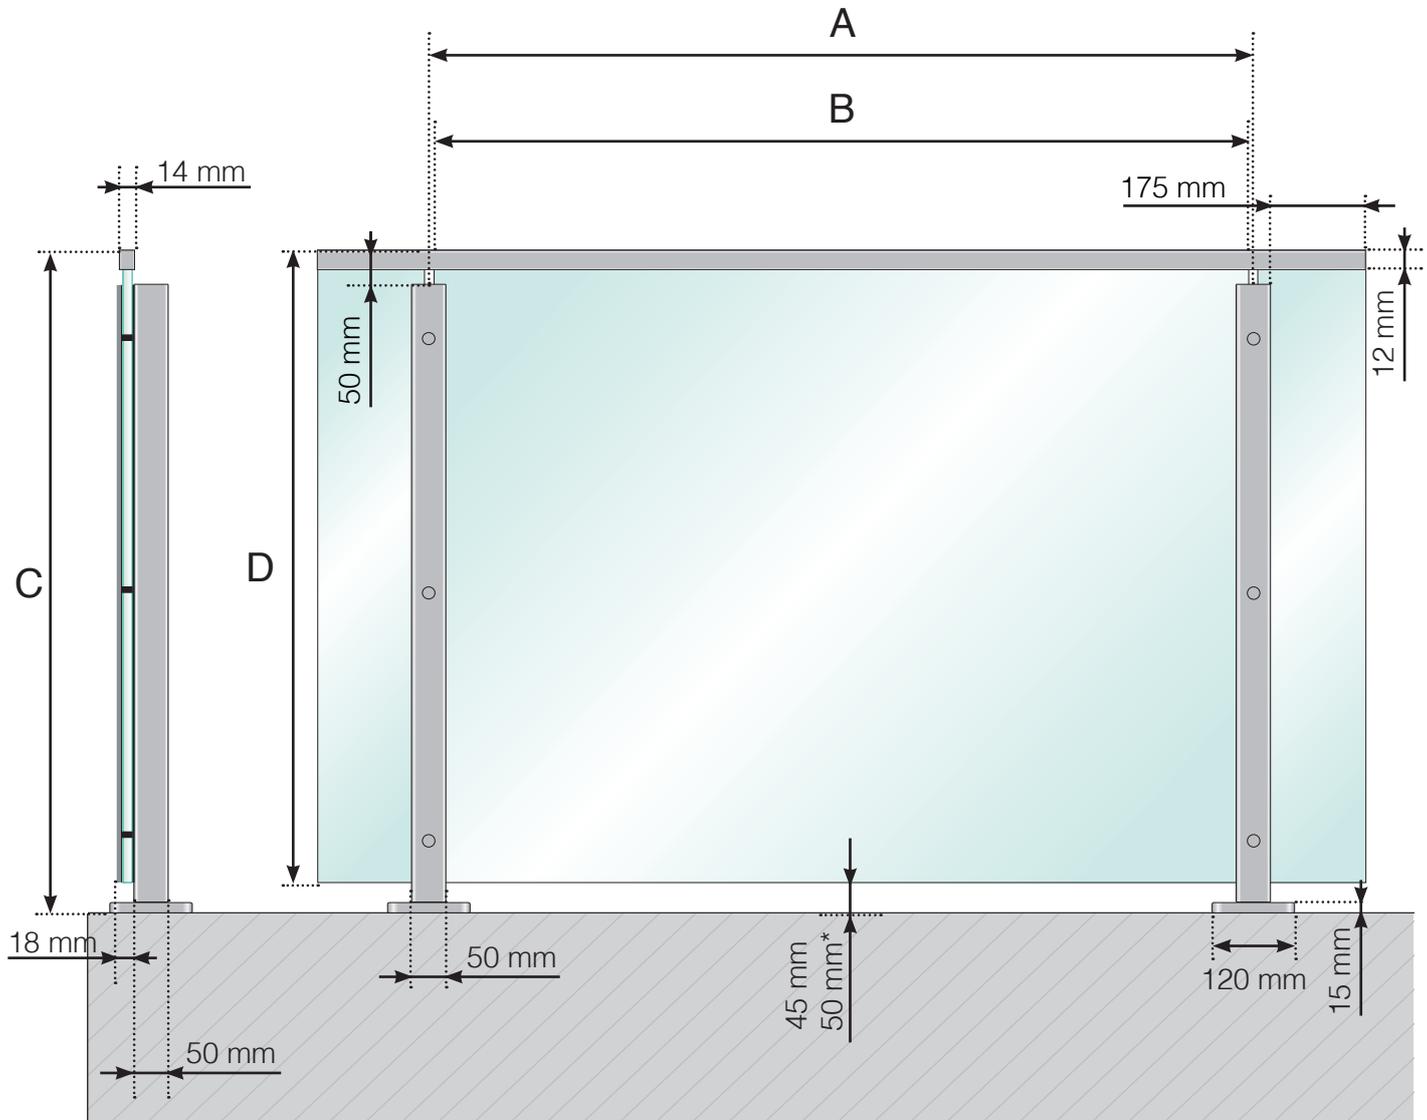

- A - Entraxe poteaux en fonction de la longueur totale du garde-corps
- B - Largeur du verre en fonction de la longueur totale du garde-corps et du nombre de sections
- C - Hauteur totale du garde-corps
- D - Hauteur du panneau de verre

\* - Uniquement lorsque  $A \geq 1\,300$  mm

**Veillez noter que les dessins ne sont pas à l'échelle.**

© Räckesbutiken Sweden AB - [www.maisondugarde-corps.fr](http://www.maisondugarde-corps.fr)  
2020-02-01 v.1.0