


DIMENSIONS

GARDE-CORPS ALU AVEC EMBASES - POTEaux DE HAUTEUR NORMALE
MONTAGE DU VERRE À L'INTÉRIEUR

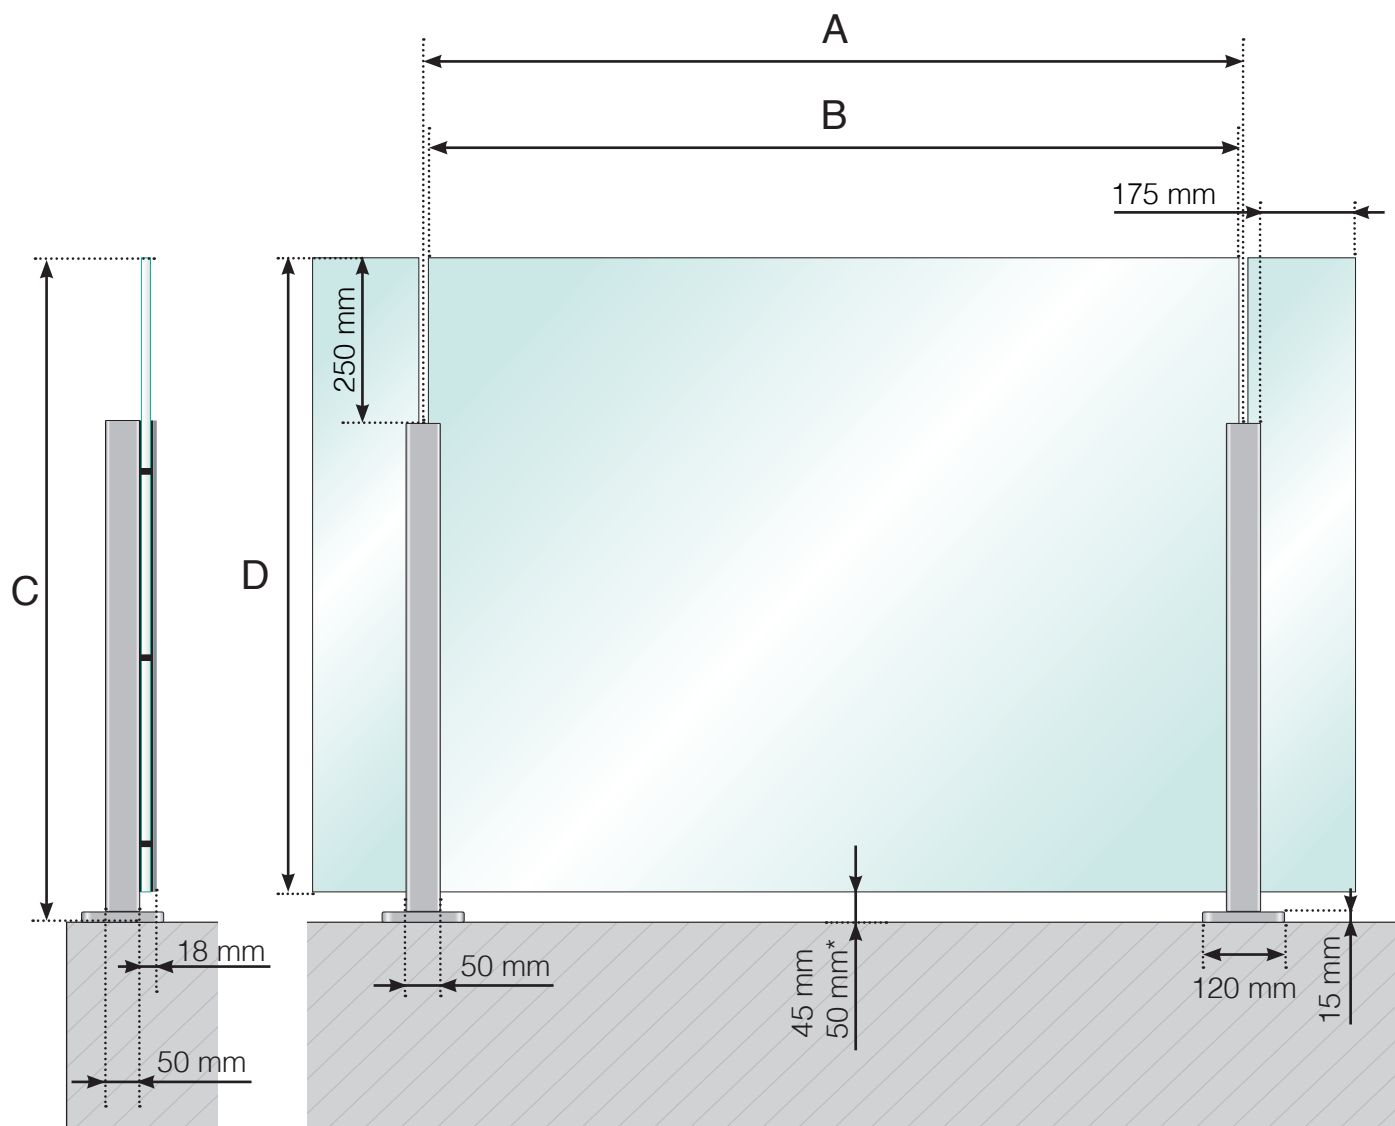

A - Entraxe poteaux en fonction de la longueur totale du garde-corps

B - Largeur du verre en fonction de la longueur totale du garde-corps et du nombre de sections

C - Hauteur totale du garde-corps

D - Hauteur du panneau de verre

* - Uniquement lorsque $A \geq 1\,300\text{ mm}$

Veillez noter que les dessins ne sont pas à l'échelle.

© Räckesbutiken Sweden AB - www.maisondugarde-corps.fr


2018-11-01 v.1.0



MAISONDUGARDE-CORPS.FR

DIMENSIONS

GARDE-CORPS ALU AVEC EMBASES - POTEAUX DE HAUTEUR NORMALE
MAIN-COURANTE ALU - MONTAGE DU VERRE À L'INTÉRIEUR

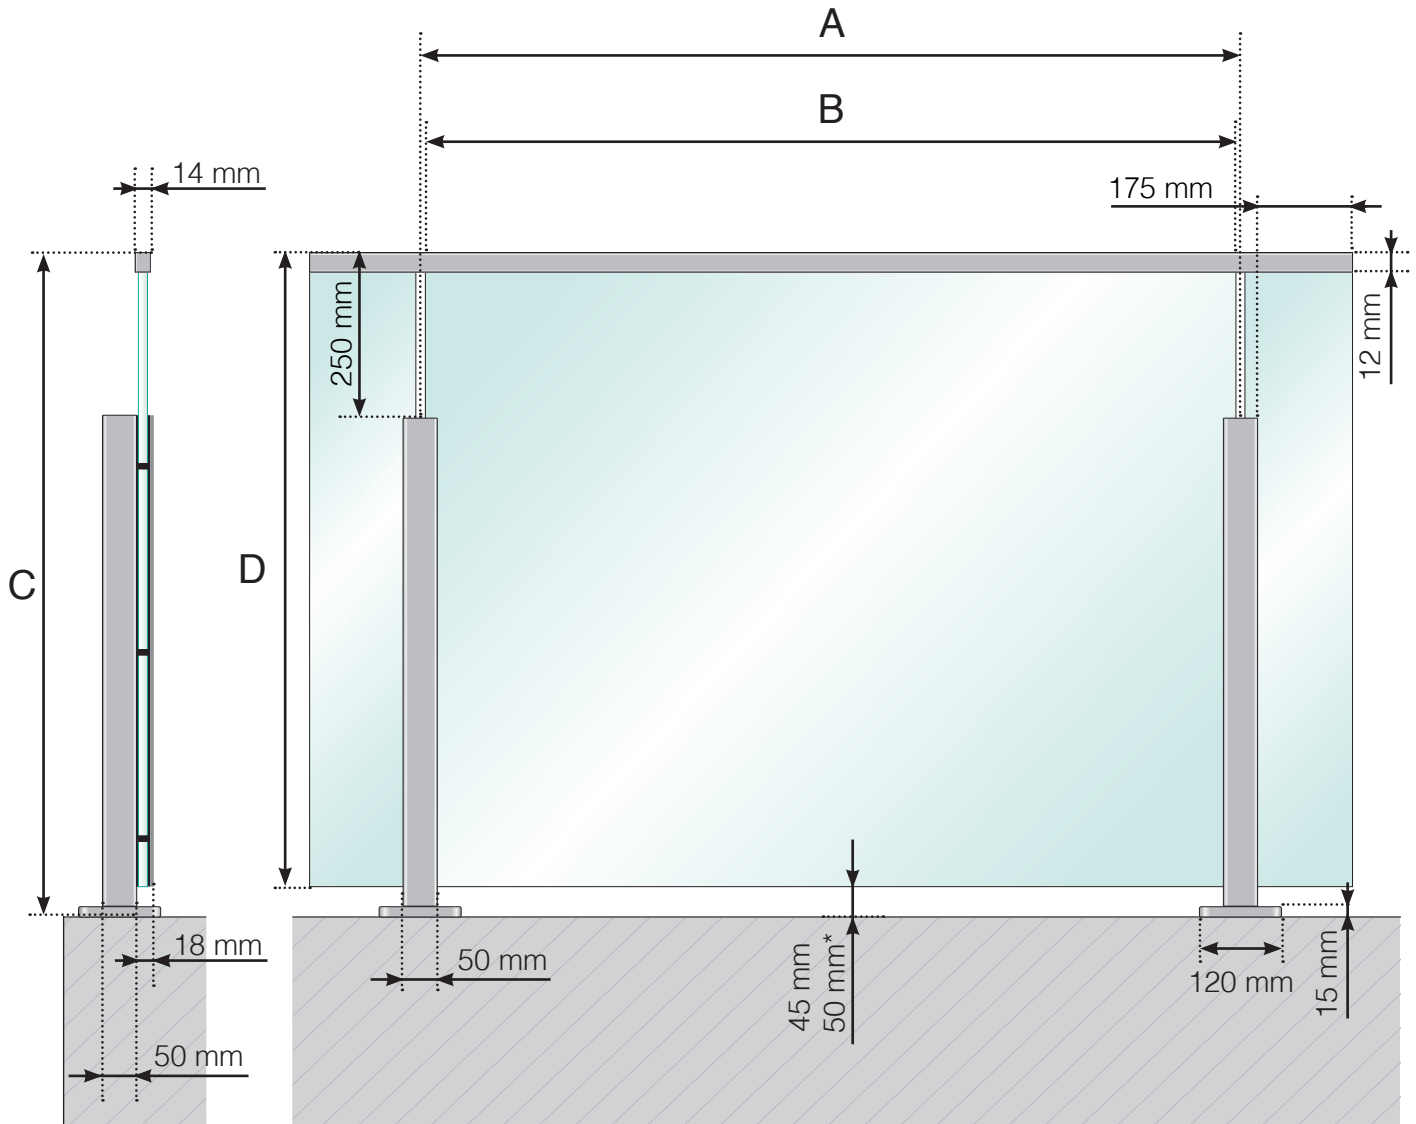

A - Entraxe poteaux en fonction de la longueur totale du garde-corps

B - Largeur du verre en fonction de la longueur totale du garde-corps et du nombre de sections

C - Hauteur totale du garde-corps

D - Hauteur du panneau de verre

* - Uniquement lorsque $A \geq 1\,300\text{ mm}$

Veuillez noter que les dessins ne sont pas à l'échelle.

© Räckesbutiken Sweden AB - www.maisondugarde-corps.fr


2018-11-01 v.1.0



MAISONDUGARDE-CORPS.FR

DIMENSIONS

GARDE-CORPS ALU AVEC EMBASES - POTEAUX DE HAUTEUR SUPÉRIEURE MONTAGE DU VERRE À L'INTÉRIEUR

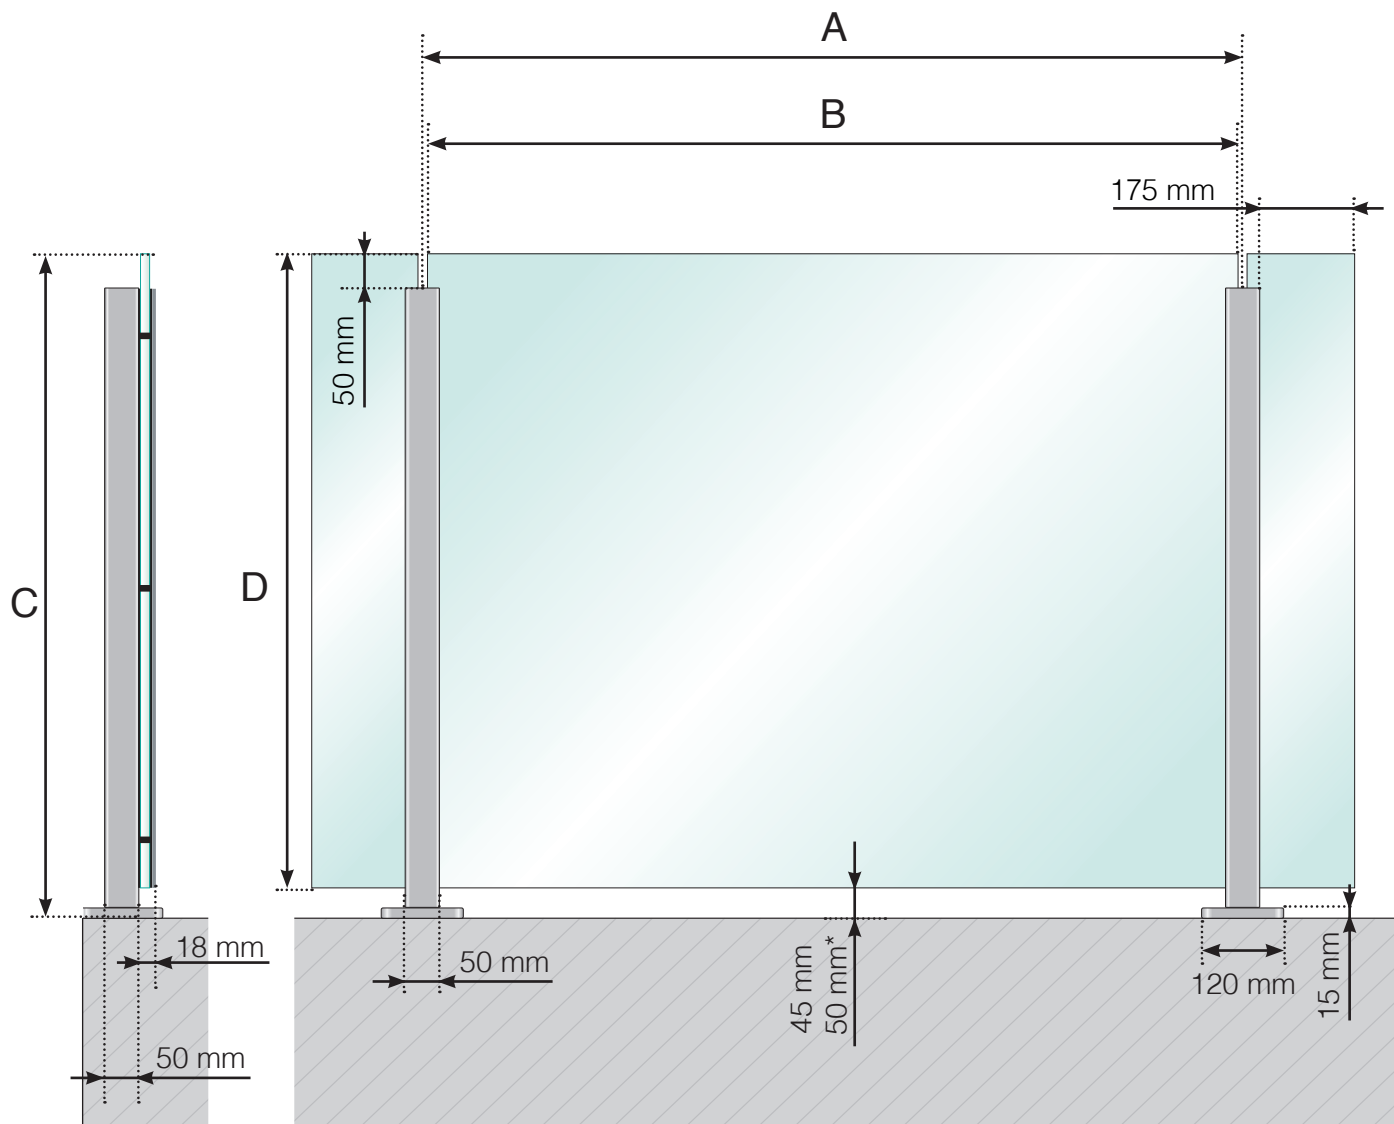

A - Entraxe poteaux en fonction de la longueur totale du garde-corps

B - Largeur du verre en fonction de la longueur totale du garde-corps et du nombre de sections

C - Hauteur totale du garde-corps

D - Hauteur du panneau de verre

* - Uniquement lorsque $A \geq 1\,300\text{ mm}$

Veillez noter que les dessins ne sont pas à l'échelle.

© Räckesbutiken Sweden AB - www.maisondugarde-corps.fr


2020-02-01 v.1.0



MAISONDUGARDE-CORPS.FR

DIMENSIONS

GARDE-CORPS ALU AVEC EMBASES - POTEAUX DE HAUTEUR SUPÉRIEURE
MAIN-COURANTE ALU - MONTAGE DU VERRE À L'INTÉRIEUR

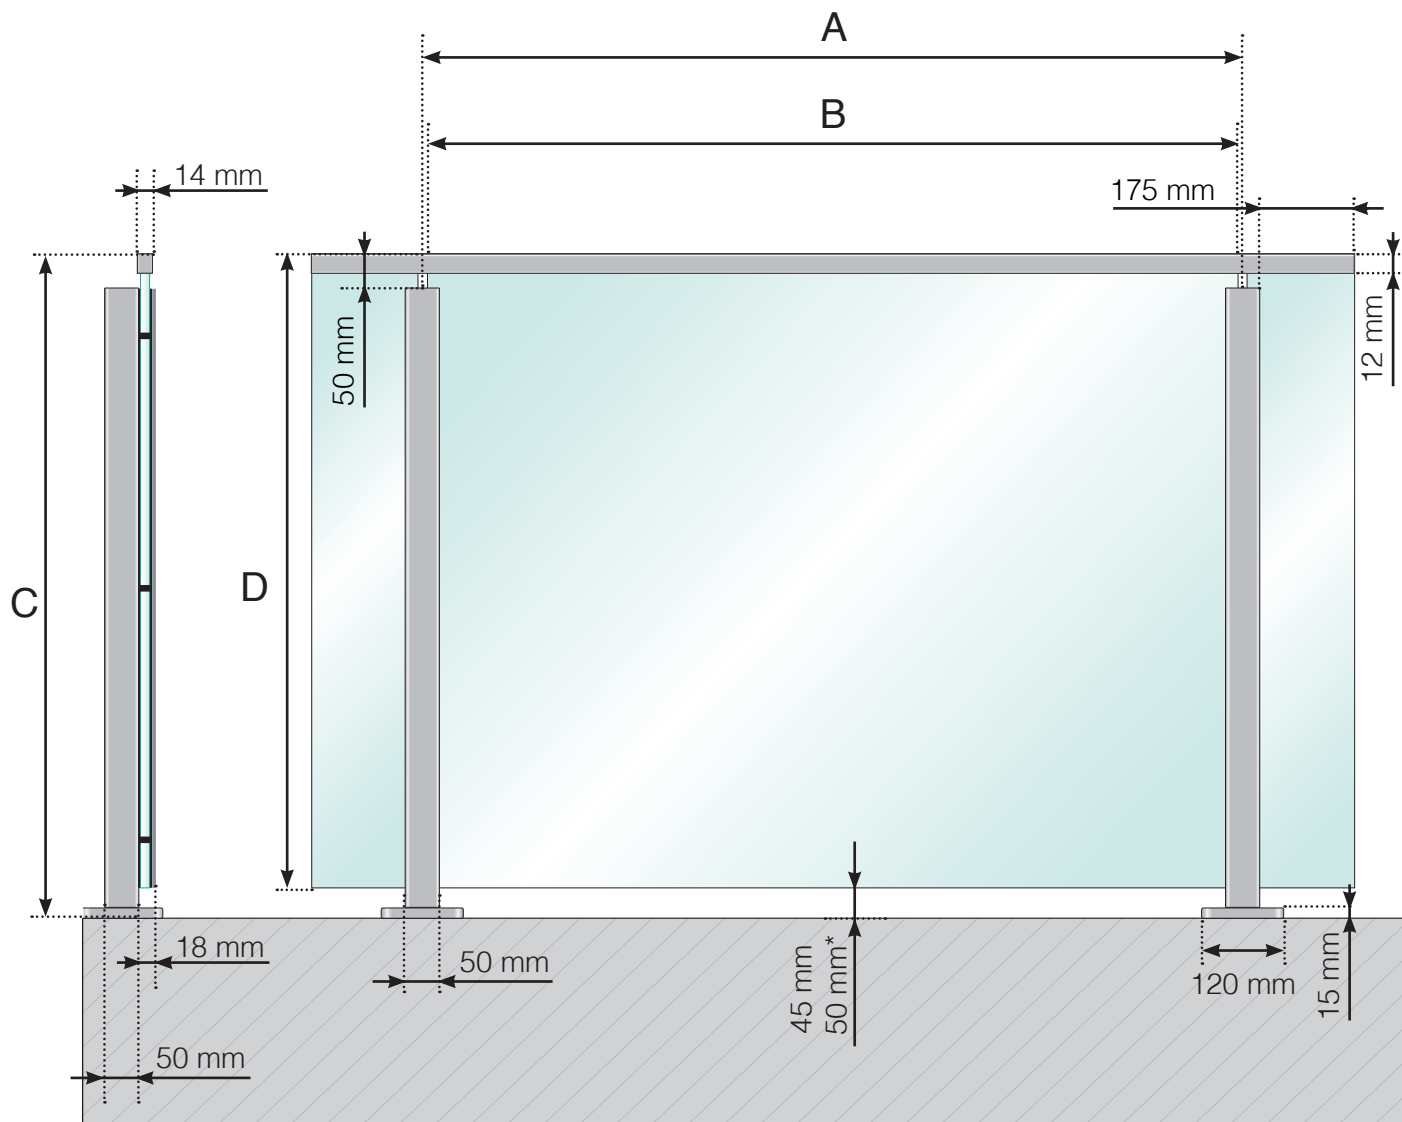

A - Entraxe poteaux en fonction de la longueur totale du garde-corps

B - Largeur du verre en fonction de la longueur totale du garde-corps et du nombre de sections

C - Hauteur totale du garde-corps

D - Hauteur du panneau de verre

* - Uniquement lorsque $A \geq 1\,300\text{ mm}$

Veillez noter que les dessins ne sont pas à l'échelle.

© Räckesbutiken Sweden AB - www.maisondugarde-corps.fr

2020-02-01 v.1.0



MAISONDUGARDE-CORPS.FR