


# GELÄNDERDETAILS

Aluminiumgeländer mit seitlicher Verankerung - Normale Pfostenhöhe

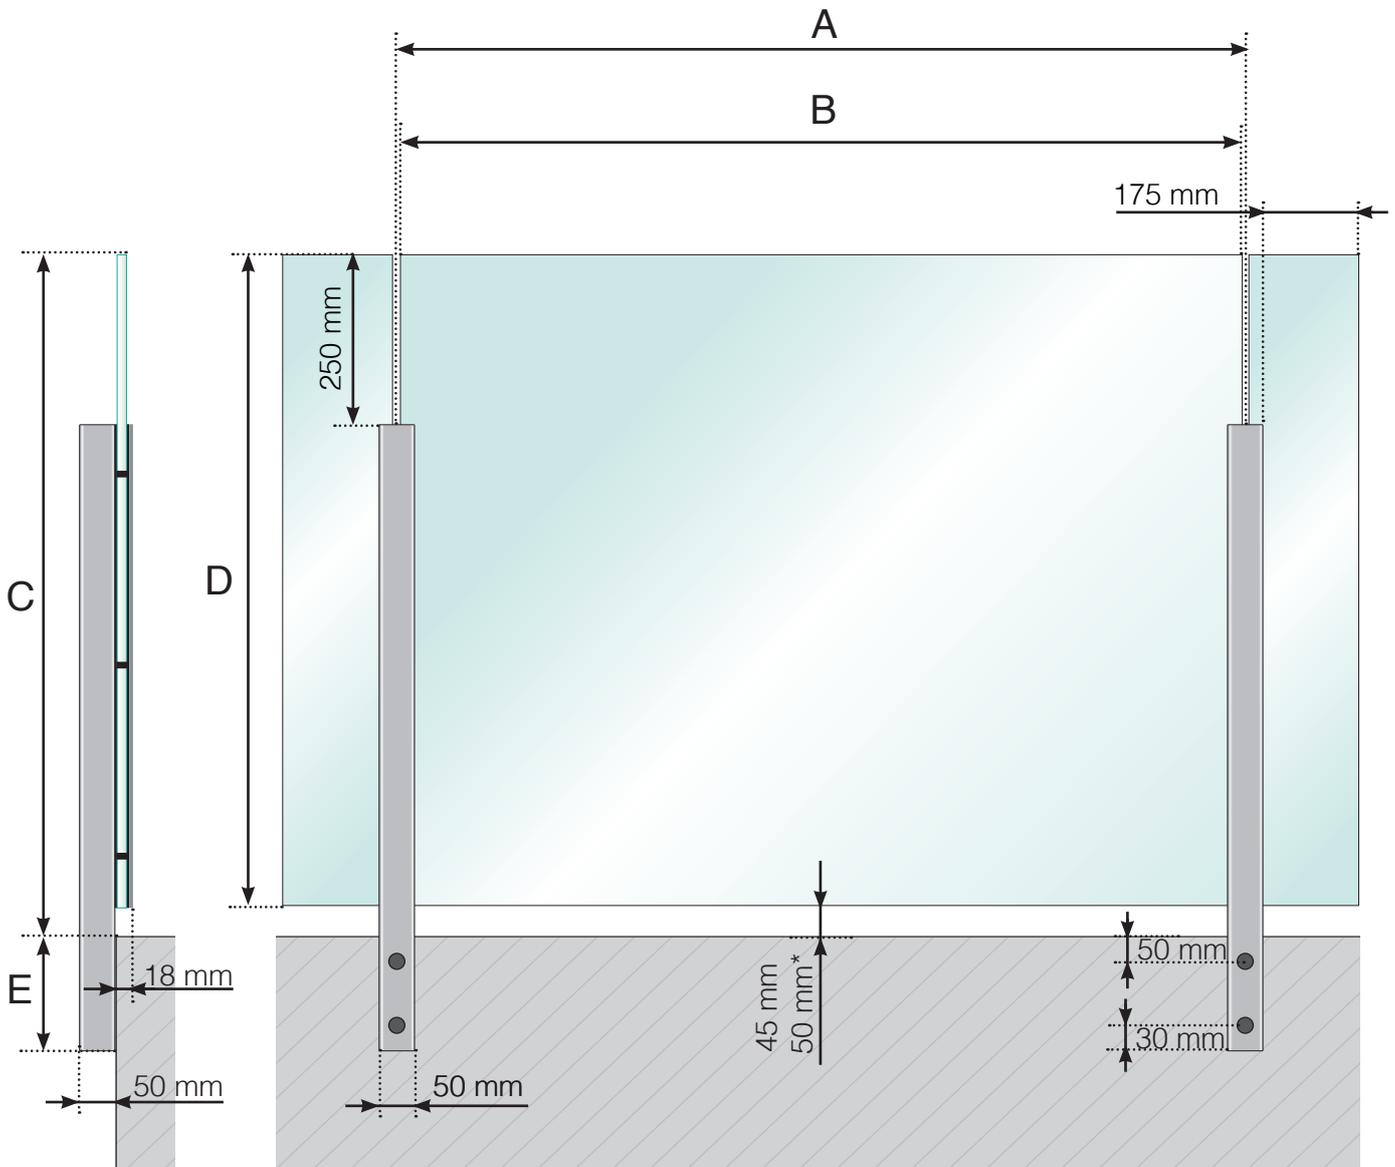

- A - Pfosten-Achismaß, abhängig von der jeweiligen Seitenlänge
- B - Scheibenbreite, abhängig von der jeweiligen Seitenlänge und der Anzahl der Elemente
- C - Geländerhöhe ab Fußbodenoberkante
- D - Scheibenhöhe
- E - 145, 195, 250 oder 350 mm

\* - Nur wenn  $A \geq 1300$  mm


**Achtung: Die Zeichnungen sind nicht maßstabgetreu**

© Räckesbutiken Sweden AB - [www.gelaenderladen.de](http://www.gelaenderladen.de)

01.11.2018 v.1.0

# GELÄNDERDETAILS

Aluminiumgeländer mit seitlicher Verankerung - Normale Pfostenhöhe  
Aluminium-Glasleiste

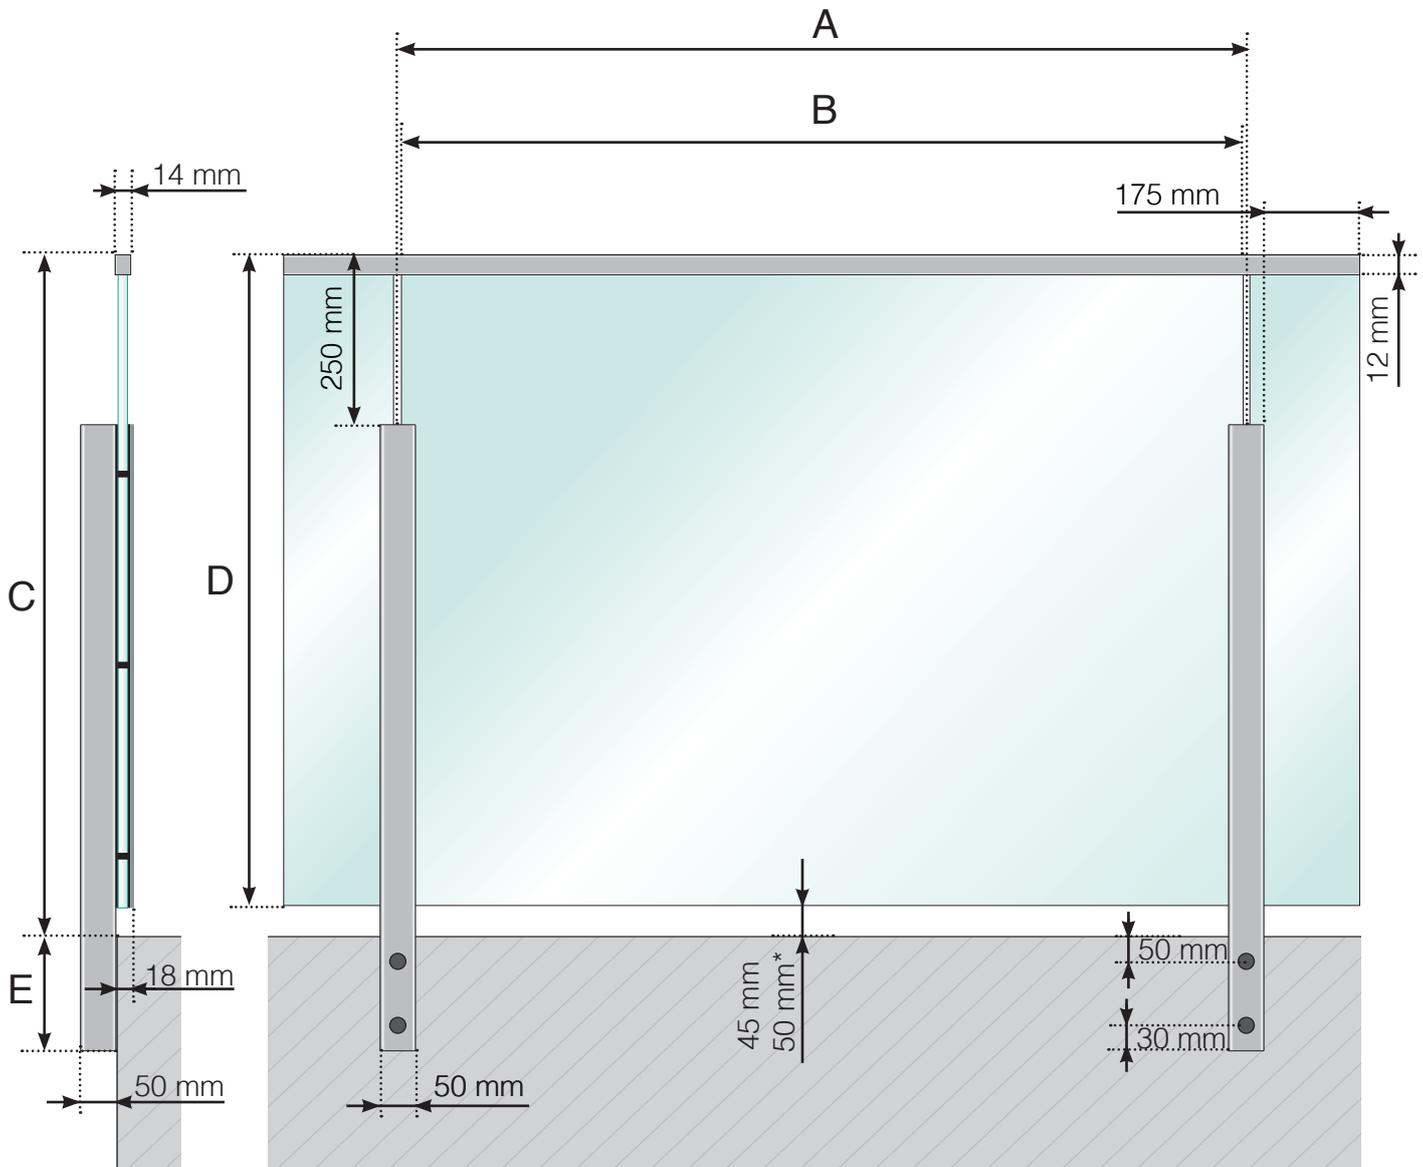

- A - Pfosten-Achismaß, abhängig von der jeweiligen Seitenlänge
- B - Scheibenbreite, abhängig von der jeweiligen Seitenlänge und der Anzahl der Elemente
- C - Geländerhöhe ab Fußbodenoberkante
- D - Scheibenhöhe
- E - 145, 195, 250 oder 350 mm

\* - Nur wenn  $A \geq 1300$  mm

**Achtung: Die Zeichnungen sind nicht maßstabgetreu**


© Räckesbutiken Sweden AB - [www.gelaenderladen.de](http://www.gelaenderladen.de)

01.11.2018 v.1.0



# GELÄNDERDETAILS

Aluminiumgeländer mit seitlicher Verankerung - Höherer Pfosten  
Aluminium-Glasleiste

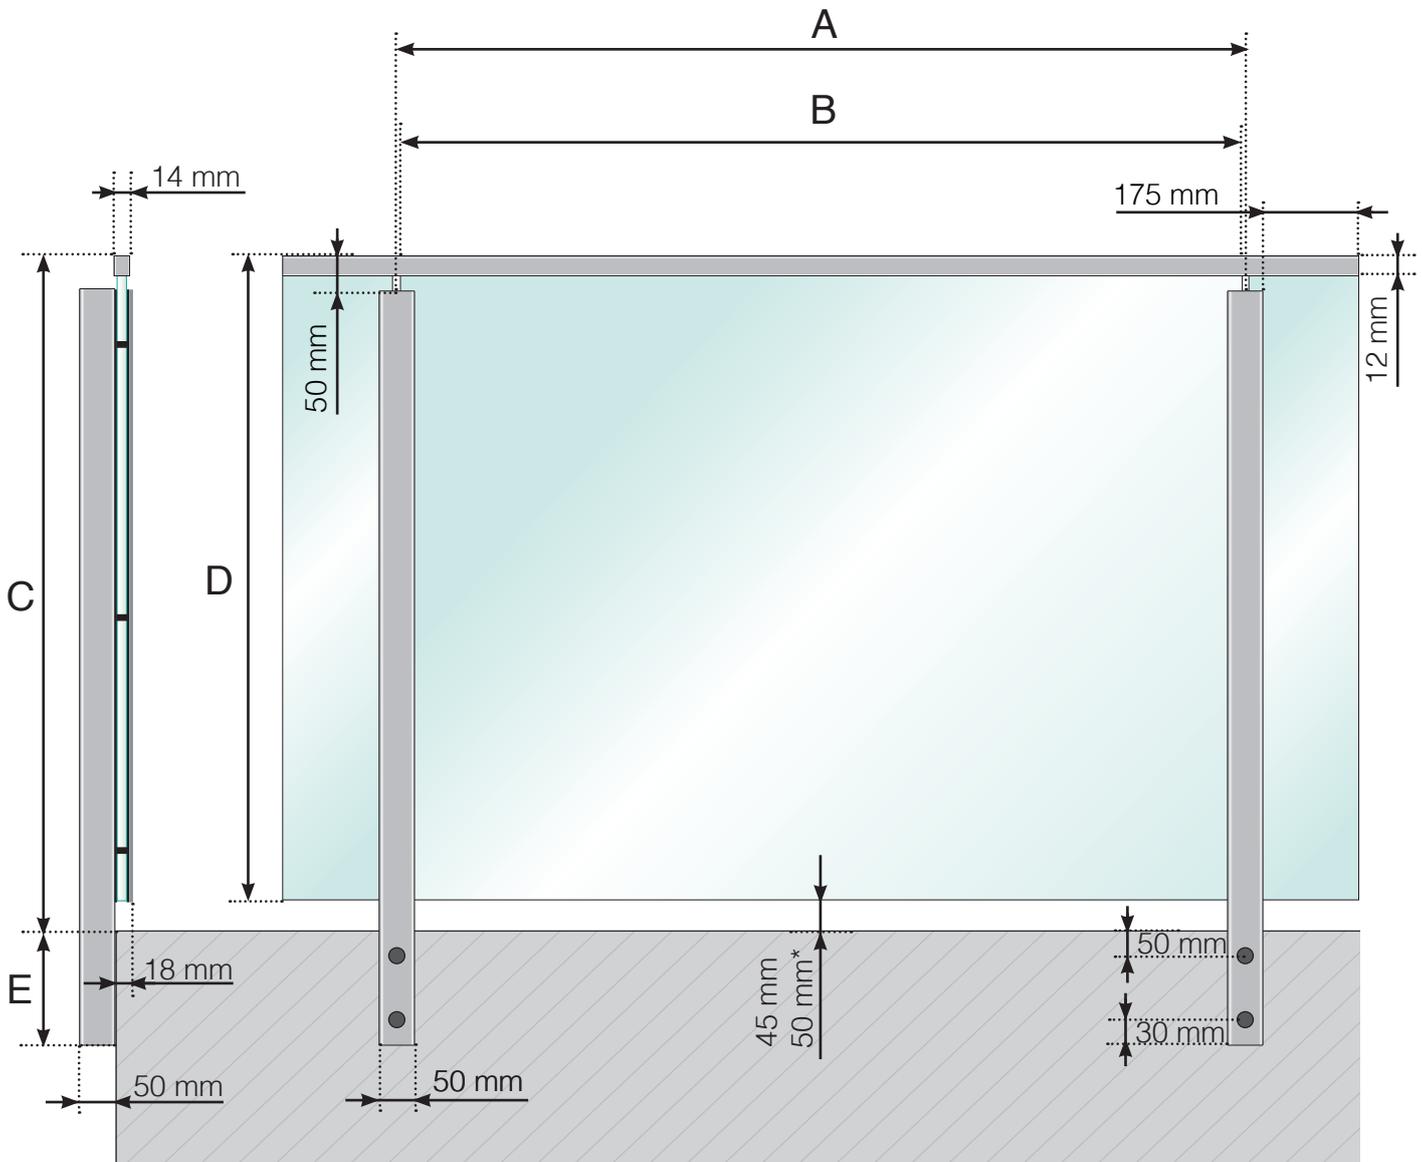

- A - Pfosten-Achismaß, abhängig von der jeweiligen Seitenlänge
- B - Scheibenbreite, abhängig von der jeweiligen Seitenlänge und der Anzahl der Elemente
- C - Geländerhöhe ab Fußbodenoberkante
- D - Scheibenhöhe
- E - 145, 195, 250 oder 350 mm

\* - Nur wenn  $A \geq 1300$  mm

**Achtung: Die Zeichnungen sind nicht maßstabsgetreu**

© Räckesbutiken Sweden AB - [www.gelaenderladen.de](http://www.gelaenderladen.de)

01.02.2020 v.1.0