GELÄNDERDETAILS

Aluminiumgeländer mit seitlicher Verankerung - Normale Pfostenhöhe

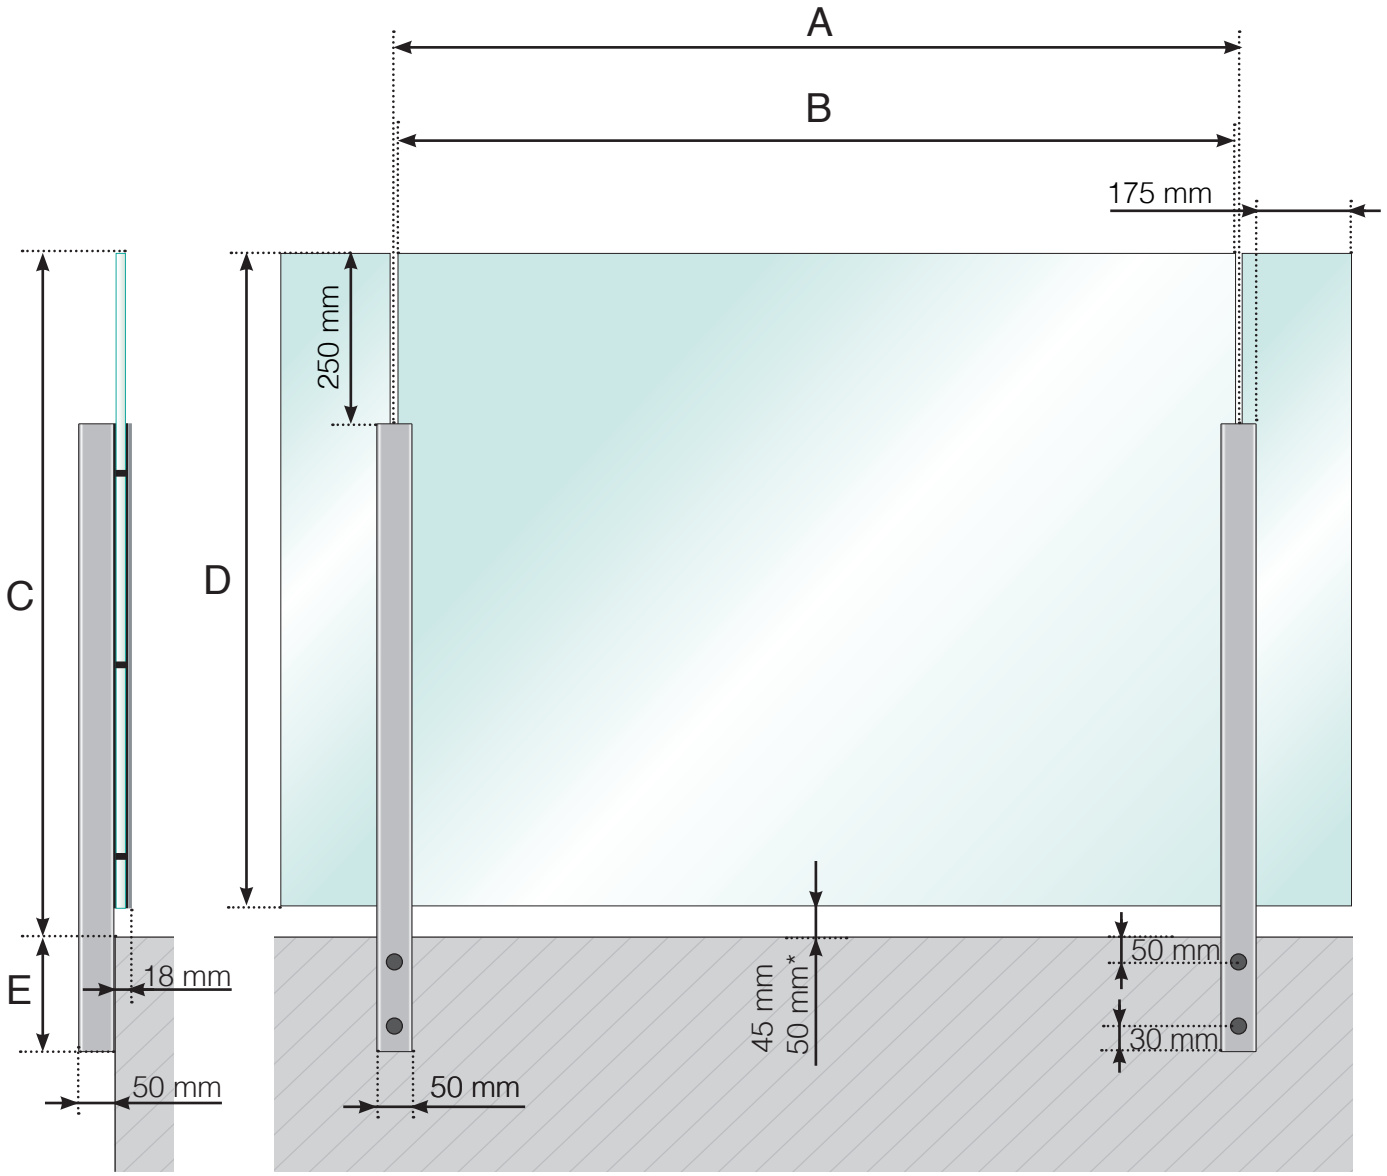

A - Pfosten-Achsmaß, abhängig von der jeweiligen Seitenlänge
B - Scheibenbreite, abhängig von der jeweiligen Seitenlänge und der Anzahl der Elemente
C - Geländerhöhe ab Fußbodenoberkante
D - Scheibenhöhe
E - 145, 195, 250 oder 350 mm

* - Nur wenn A ≥ 1300 mm

Achtung: Die Zeichnungen sind nicht maßstabsgetreu

© Räckesbutiken Sweden AB - www.gelaenderladen.at

01.11.2018 v.1.0

GELÄNDERLADEN.AT

GELÄNDERDETAILS

Aluminiumgeländer mit seitlicher Verankerung - Normale Pfostenhöhe
Aluminium-Handlauf

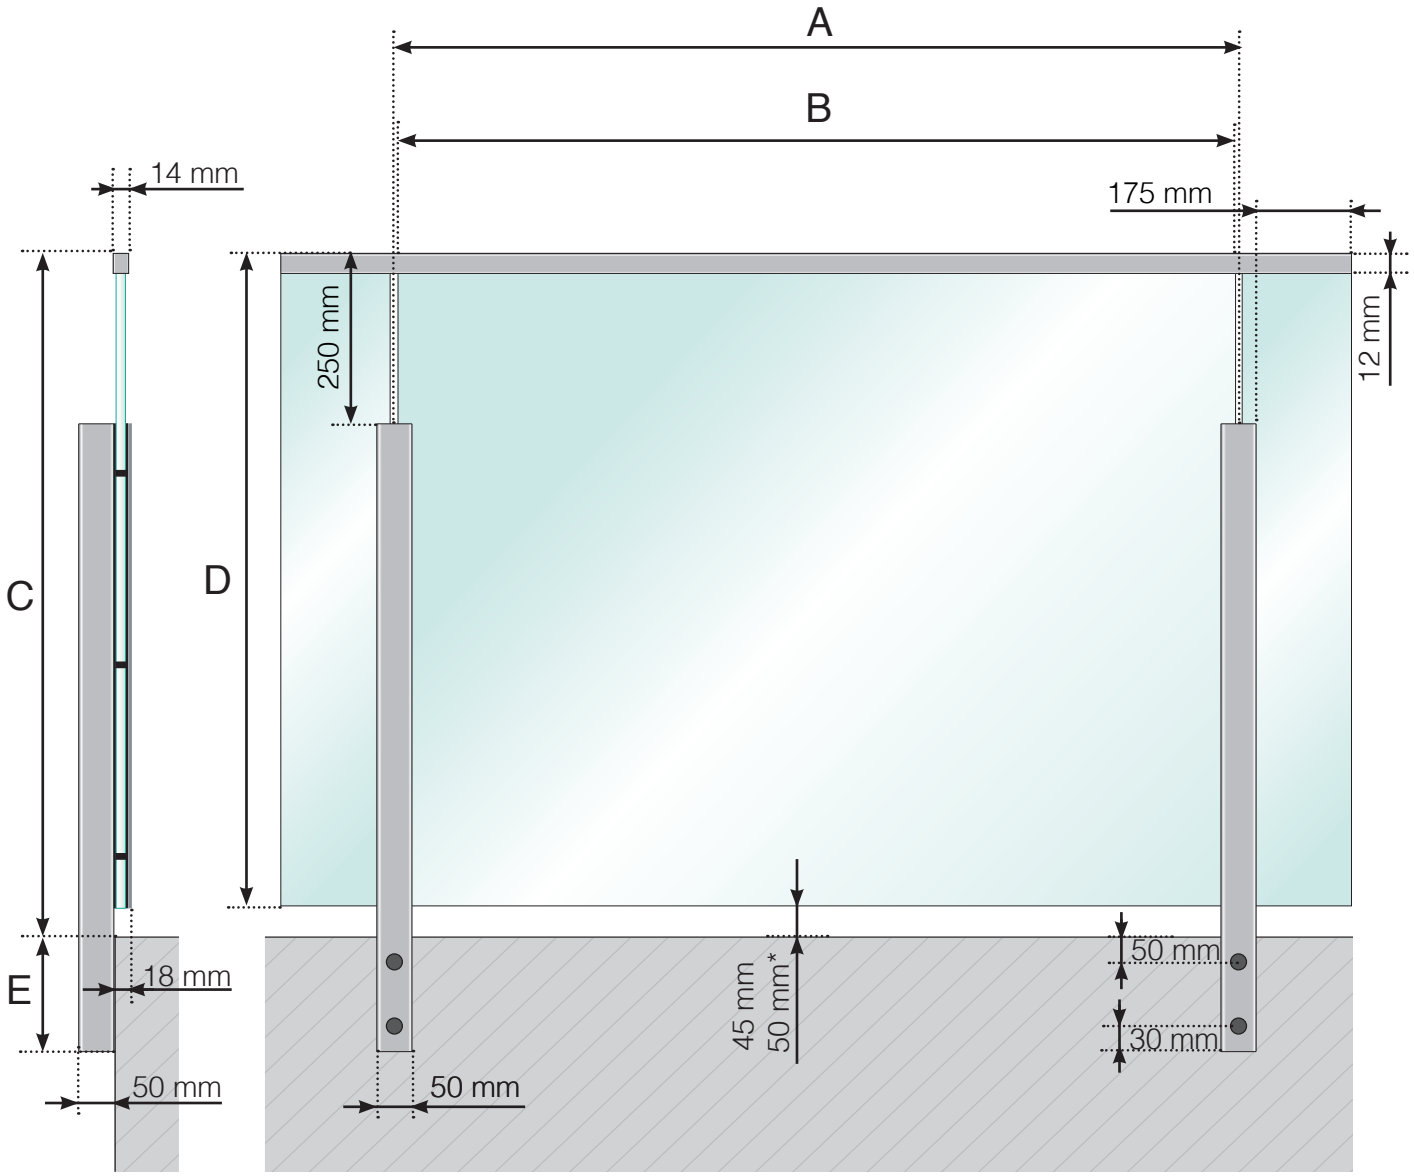

A - Pfosten-Achsmaß, abhängig von der jeweiligen Seitenlänge
B - Scheibenbreite, abhängig von der jeweiligen Seitenlänge und der Anzahl der Elemente
C - Geländerhöhe ab Fußbodenoberkante
D - Scheibenhöhe
E - 145, 195, 250 oder 350 mm

* - Nur wenn A ≥ 1300 mm

Achtung: Die Zeichnungen sind nicht maßstabsgetreu

© Räckesbutiken Sweden AB - www.gelaenderladen.at

01.11.2018 v.1.0

GELÄNDERLADEN.AT

GELÄNDERDETAILS

Aluminiumgeländer mit seitlicher Verankerung- Höherer Pfosten

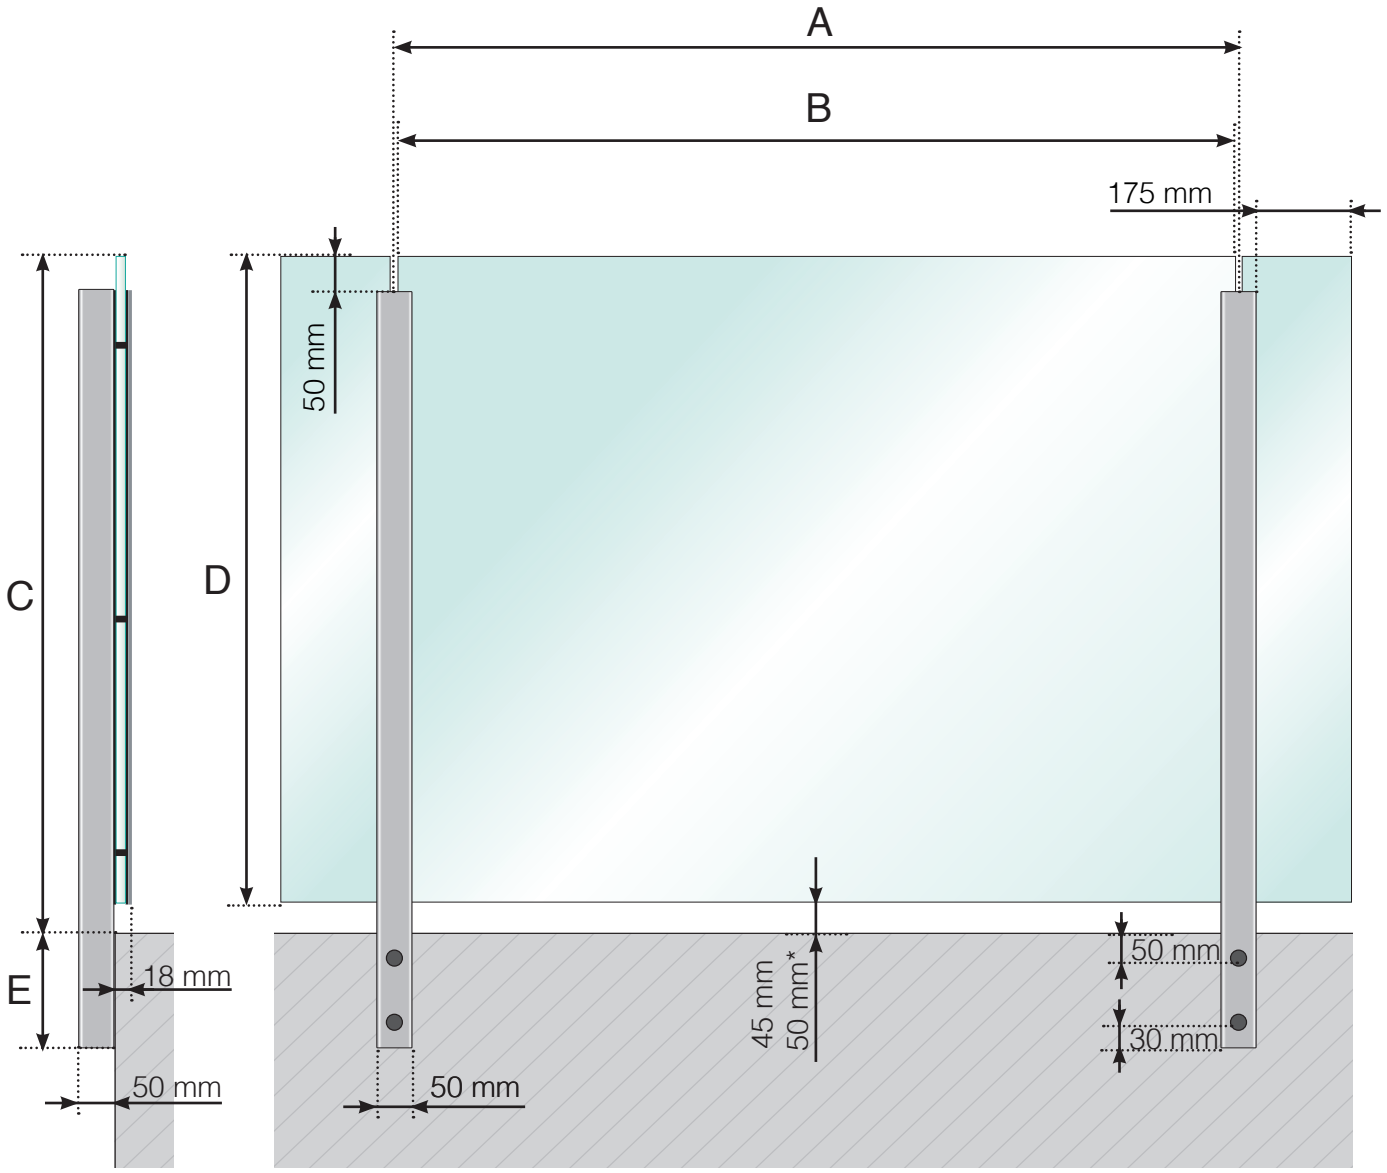

A - Pfosten-Achsmaß, abhängig von der jeweiligen Seitenlänge
B - Scheibenbreite, abhängig von der jeweiligen Seitenlänge und der Anzahl der Elemente
C - Geländerhöhe ab Fußbodenoberkante
D - Scheibenhöhe
E - 145, 195, 250 oder 350 mm

* - Nur wenn A ≥ 1300 mm

Achtung: Die Zeichnungen sind nicht maßstabsgetreu

© Räckesbutiken Sweden AB - www.gelaenderladen.at

01.02.2020 v.1.0

GELÄNDERLADEN.AT

GELÄNDERDETAILS

Aluminiumgeländer mit seitlicher Verankerung - Höherer Pfosten
Aluminium-Glasleiste

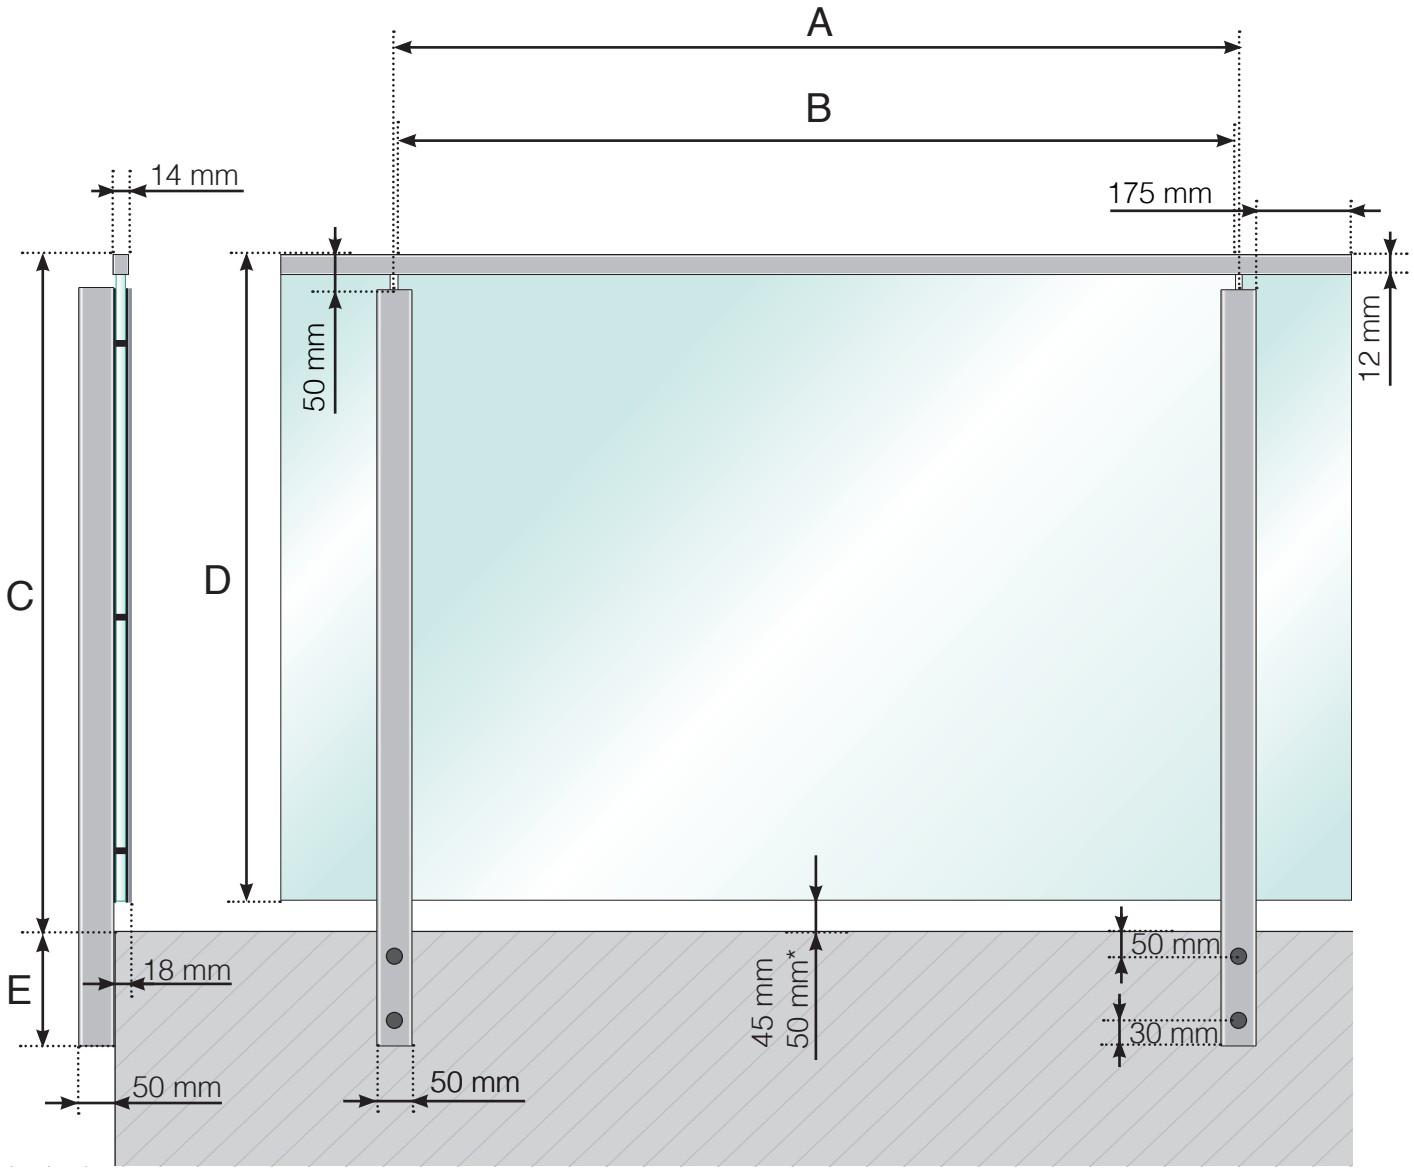

A - Pfosten-Achsmaß, abhängig von der jeweiligen Seitenlänge
B - Scheibenbreite, abhängig von der jeweiligen Seitenlänge und der Anzahl der Elemente
C - Geländerhöhe ab Fußbodenoberkante
D - Scheibenhöhe
E - 145, 195, 250 oder 350 mm

* - Nur wenn A ≥ 1300 mm

Achtung: Die Zeichnungen sind nicht maßstabsgetreu

© Räckesbutiken Sweden AB - www.gelaenderladen.at

01.02.2020 v.1.0

GELÄNDERLADEN.AT