


GELÄNDERDETAILS

Aluminiumgeländer mit seitlicher Verankerung - Normale Pfostenhöhe

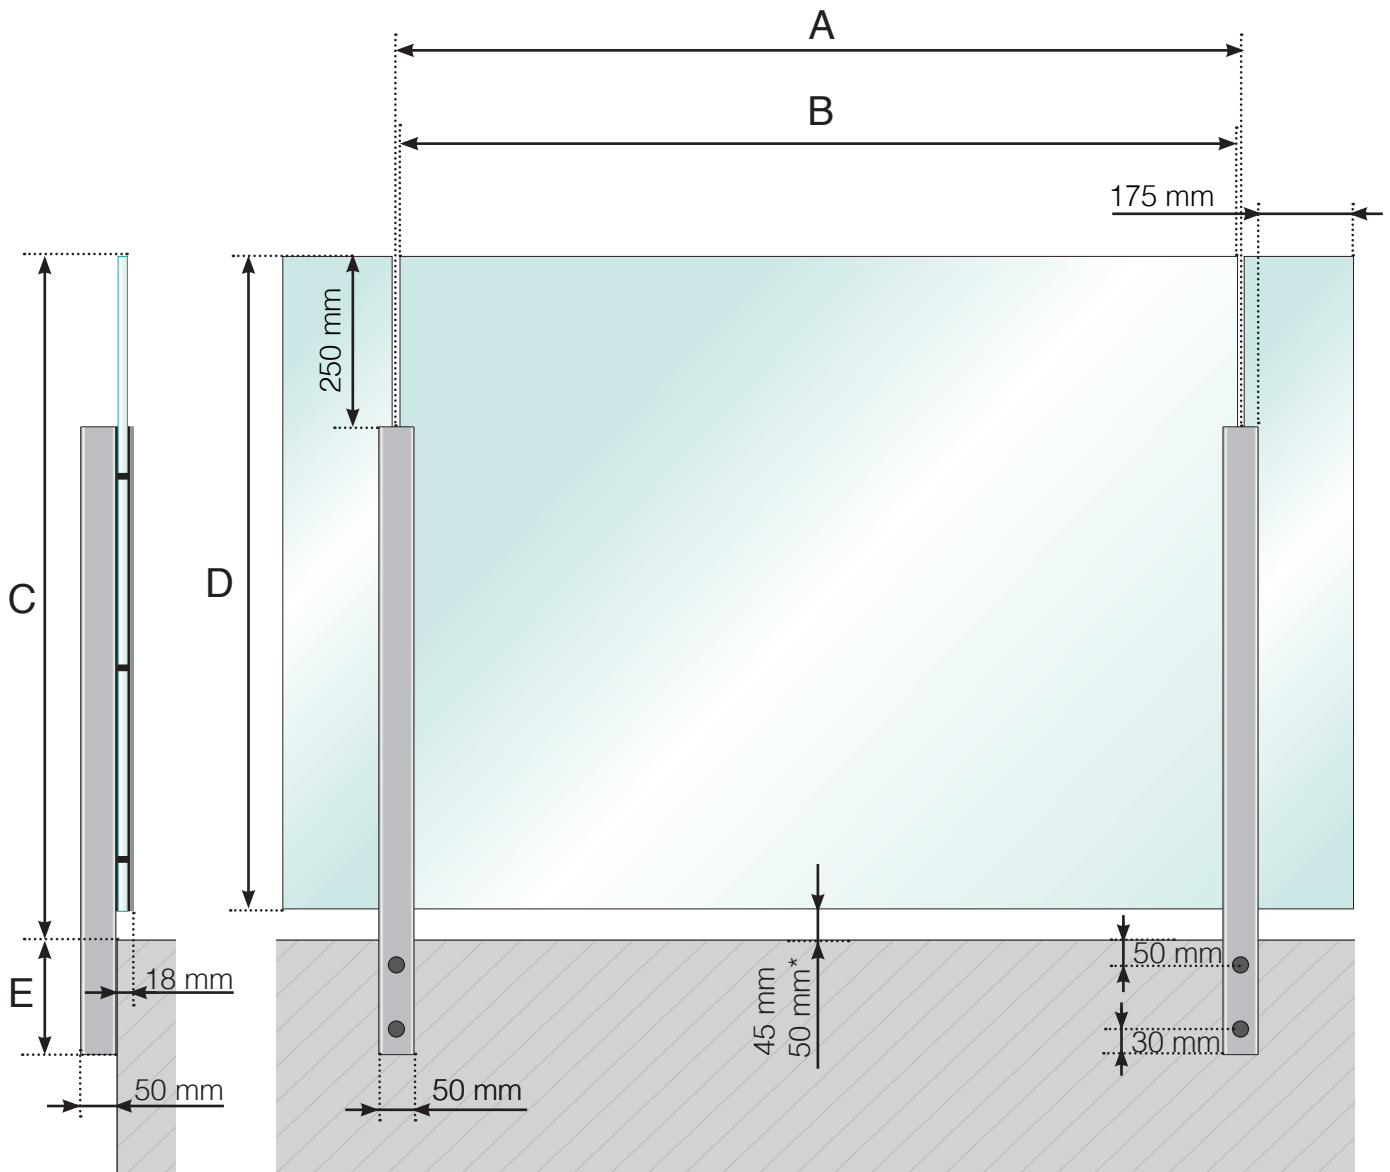

A - Pfosten-Achismaß, abhängig von der jeweiligen Seitenlänge

B - Scheibenbreite, abhängig von der jeweiligen Seitenlänge und der Anzahl der Elemente

C - Geländerhöhe ab Fußbodenoberkante

D - Scheibenhöhe

E - 145, 195, 250 oder 350 mm

* - Nur wenn $A \geq 1300$ mm


Achtung: Die Zeichnungen sind nicht maßstabsgetreu

© Räckesbutiken Sweden AB - www.gelaenderladen.ch

28.05.2019 v.1.0

GELÄNDERDETAILS

Aluminiumgeländer mit seitlicher Verankerung - Normale Pfostenhöhe
Aluminium-Handlauf

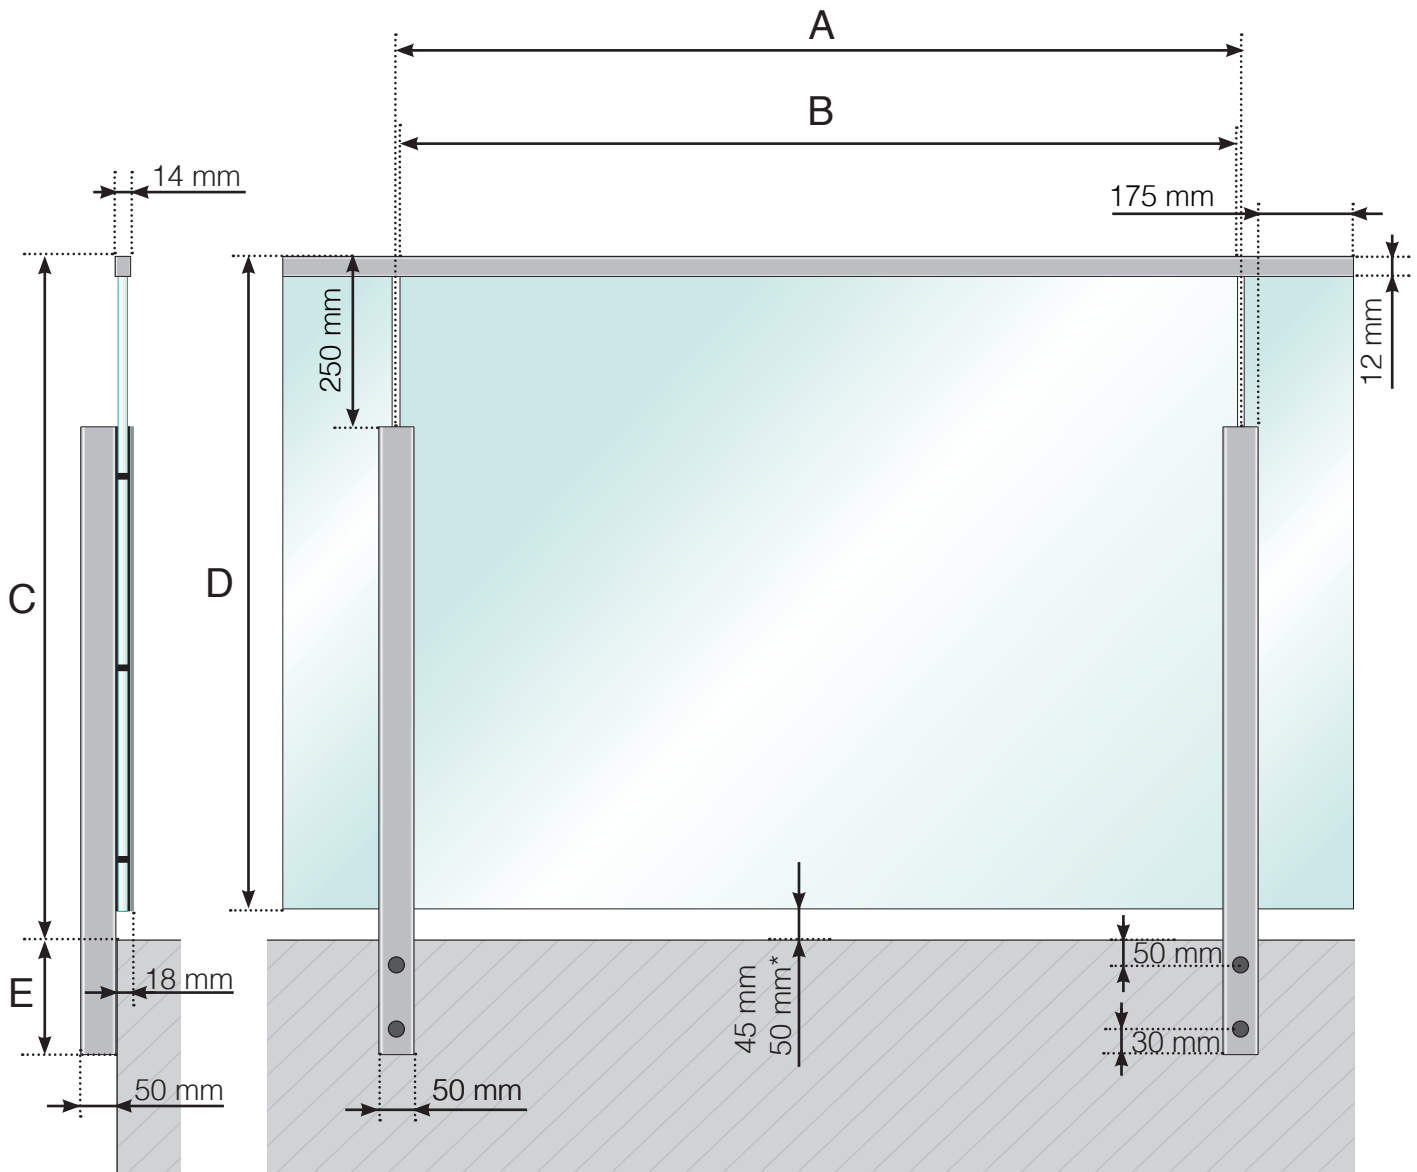

A - Pfosten-Achismaß, abhängig von der jeweiligen Seitenlänge

B - Scheibenbreite, abhängig von der jeweiligen Seitenlänge und der Anzahl der Elemente

C - Geländerhöhe ab Fußbodenoberkante

D - Scheibenhöhe

E - 145, 195, 250 oder 350 mm

* - Nur wenn $A \geq 1300$ mm


Achtung: Die Zeichnungen sind nicht maßstabsgetreu

© Räckesbutiken Sweden AB - www.gelaenderladen.ch

28.05.2019 v.1.0

GELÄNDERDETAILS

Aluminiumgeländer mit seitlicher Verankerung - Höherer Pfosten

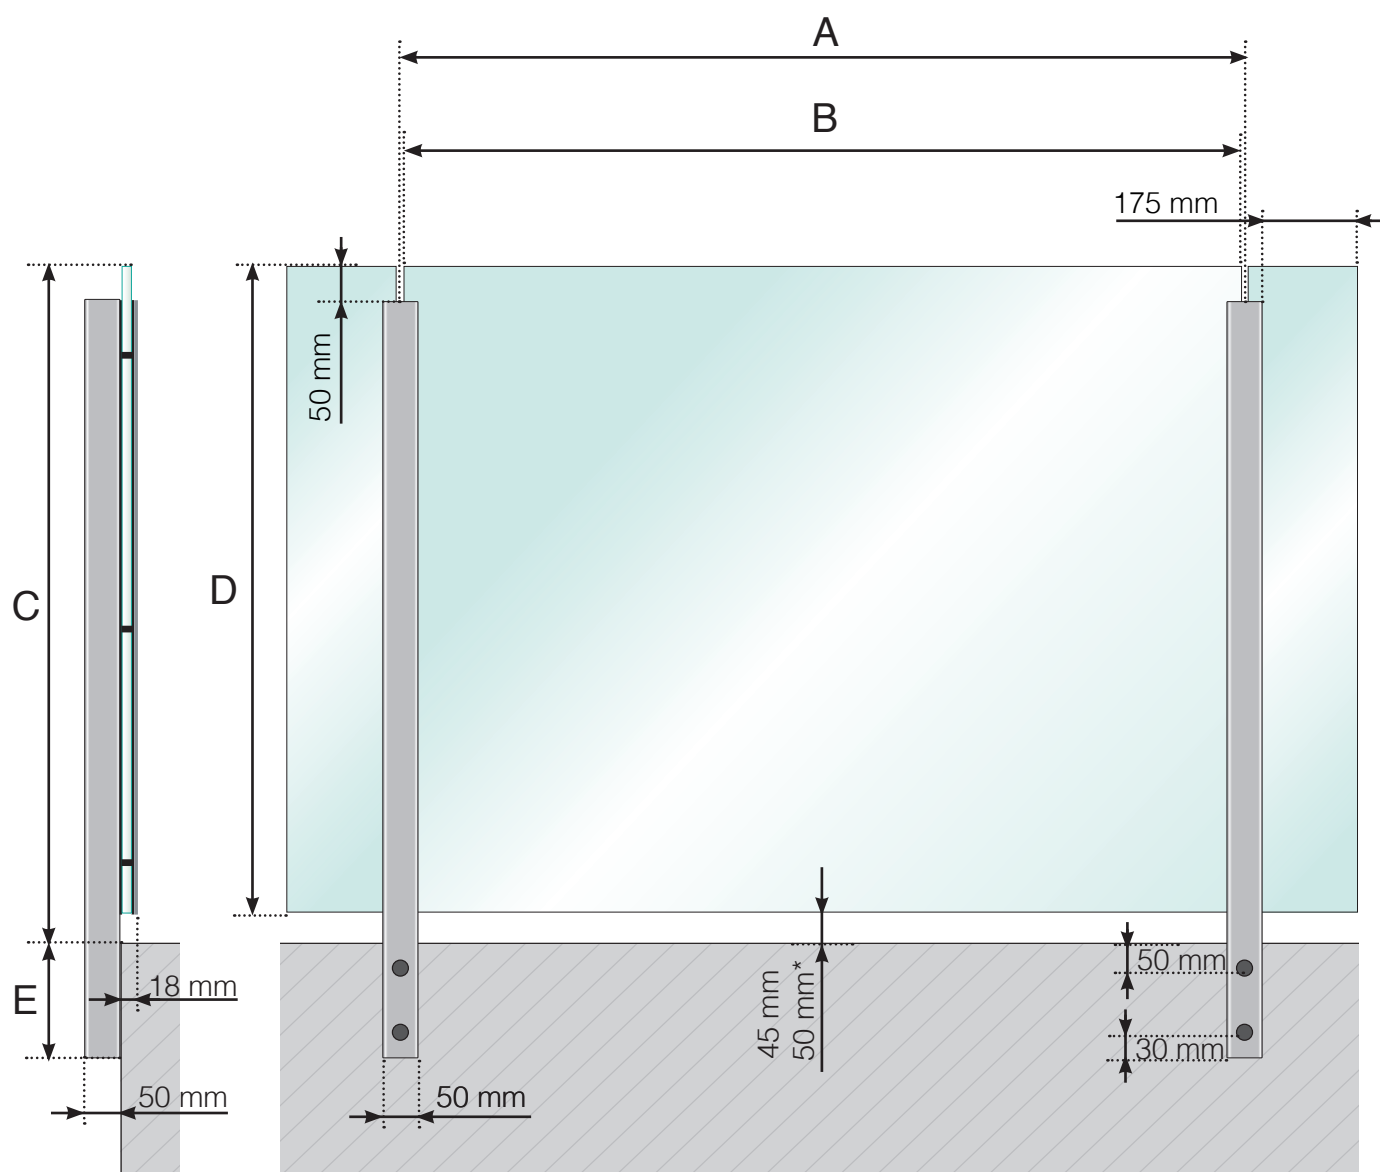

A - Pfosten-Achismaß, abhängig von der jeweiligen Seitenlänge

B - Scheibenbreite, abhängig von der jeweiligen Seitenlänge und der Anzahl der Elemente

C - Geländerhöhe ab Fußbodenoberkante

D - Scheibenhöhe

E - 145, 195, 250 oder 350 mm

* - Nur wenn $A \geq 1300$ mm


Achtung: Die Zeichnungen sind nicht maßstabsgetreu

© Räckesbutiken Sweden AB - www.gelaenderladen.ch

1.02.2020 v.1.0

GELÄNDERDETAILS

Aluminiumgeländer mit seitlicher Verankerung - Höherer Pfosten
Aluminium-Glasleiste

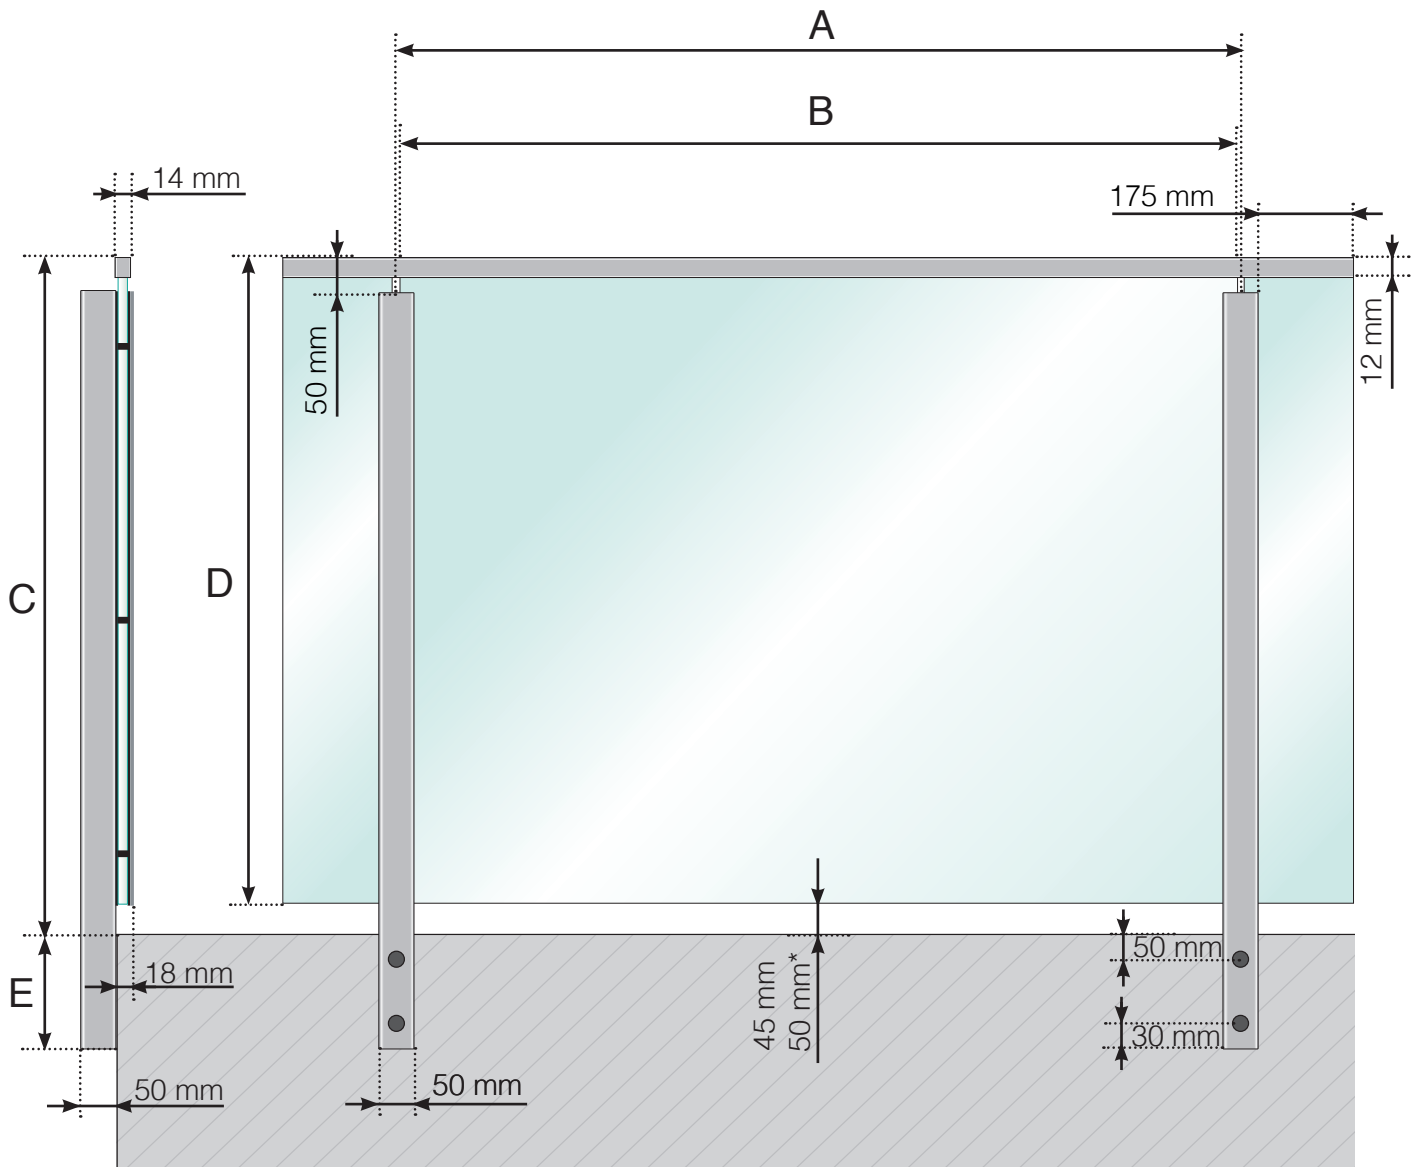

A - Pfosten-Achismaß, abhängig von der jeweiligen Seitenlänge

B - Scheibenbreite, abhängig von der jeweiligen Seitenlänge und der Anzahl der Elemente

C - Geländerhöhe ab Fußbodenoberkante

D - Scheibenhöhe

E - 145, 195, 250 oder 350 mm

* - Nur wenn $A \geq 1300$ mm

Achtung: Die Zeichnungen sind nicht maßstabsgetreu

© Räckesbutiken Sweden AB - www.gelaenderladen.ch

1.02.2020 v.1.0