


GELÄNDERDETAILS

Edelstahlgeländer mit vertikalen Füllstäben

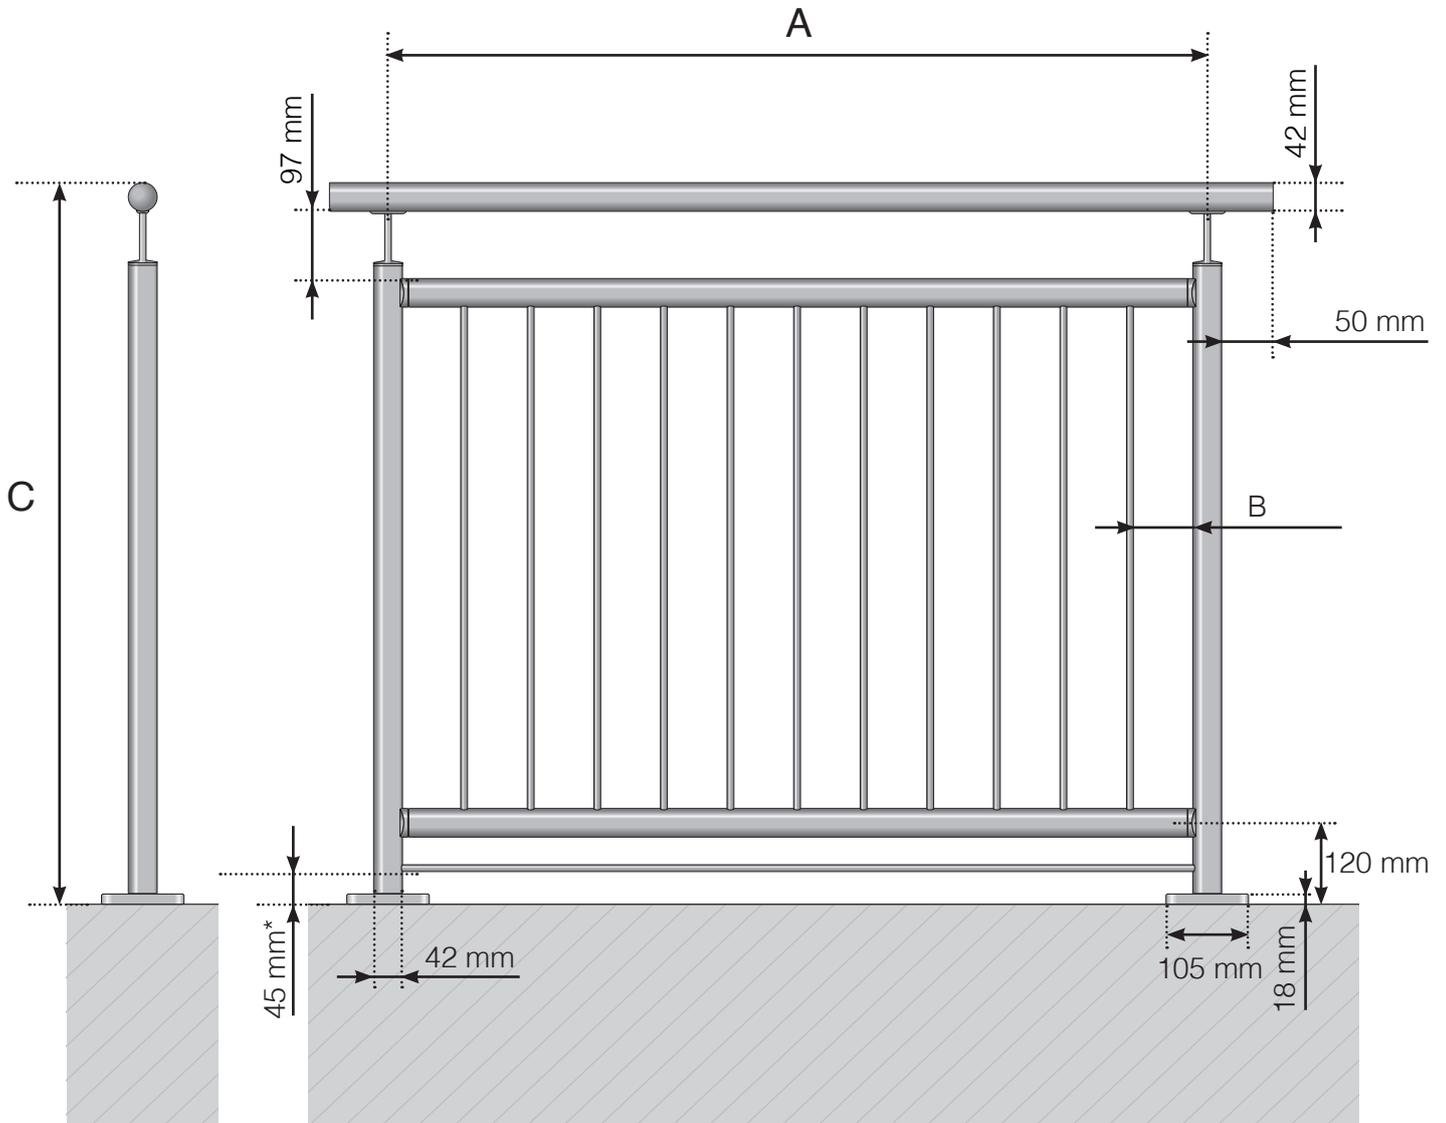

A - Pfosten-Achismaß, abhängig von der jeweiligen Seitenlänge

B - Der Abstand der vertikalen Füllstäbe hängt von Ihrem Design und der Breite der Felder ab

C - Gesamthöhe des Geländers

* Horizontaler Stab bei bestimmten Designs

Achtung: Die Zeichnungen sind nicht maßstabsgetreu

© Räckesbutiken Sweden AB - www.gelaenderladen.de

27.03.2018 v.1.0