YKSITYISKOHTAINEN MITAT

ALUMIINIKAIDE JALALLA - NORMAALIKORKUINEN TOLPPA - LASI ULKOPUOLELLA

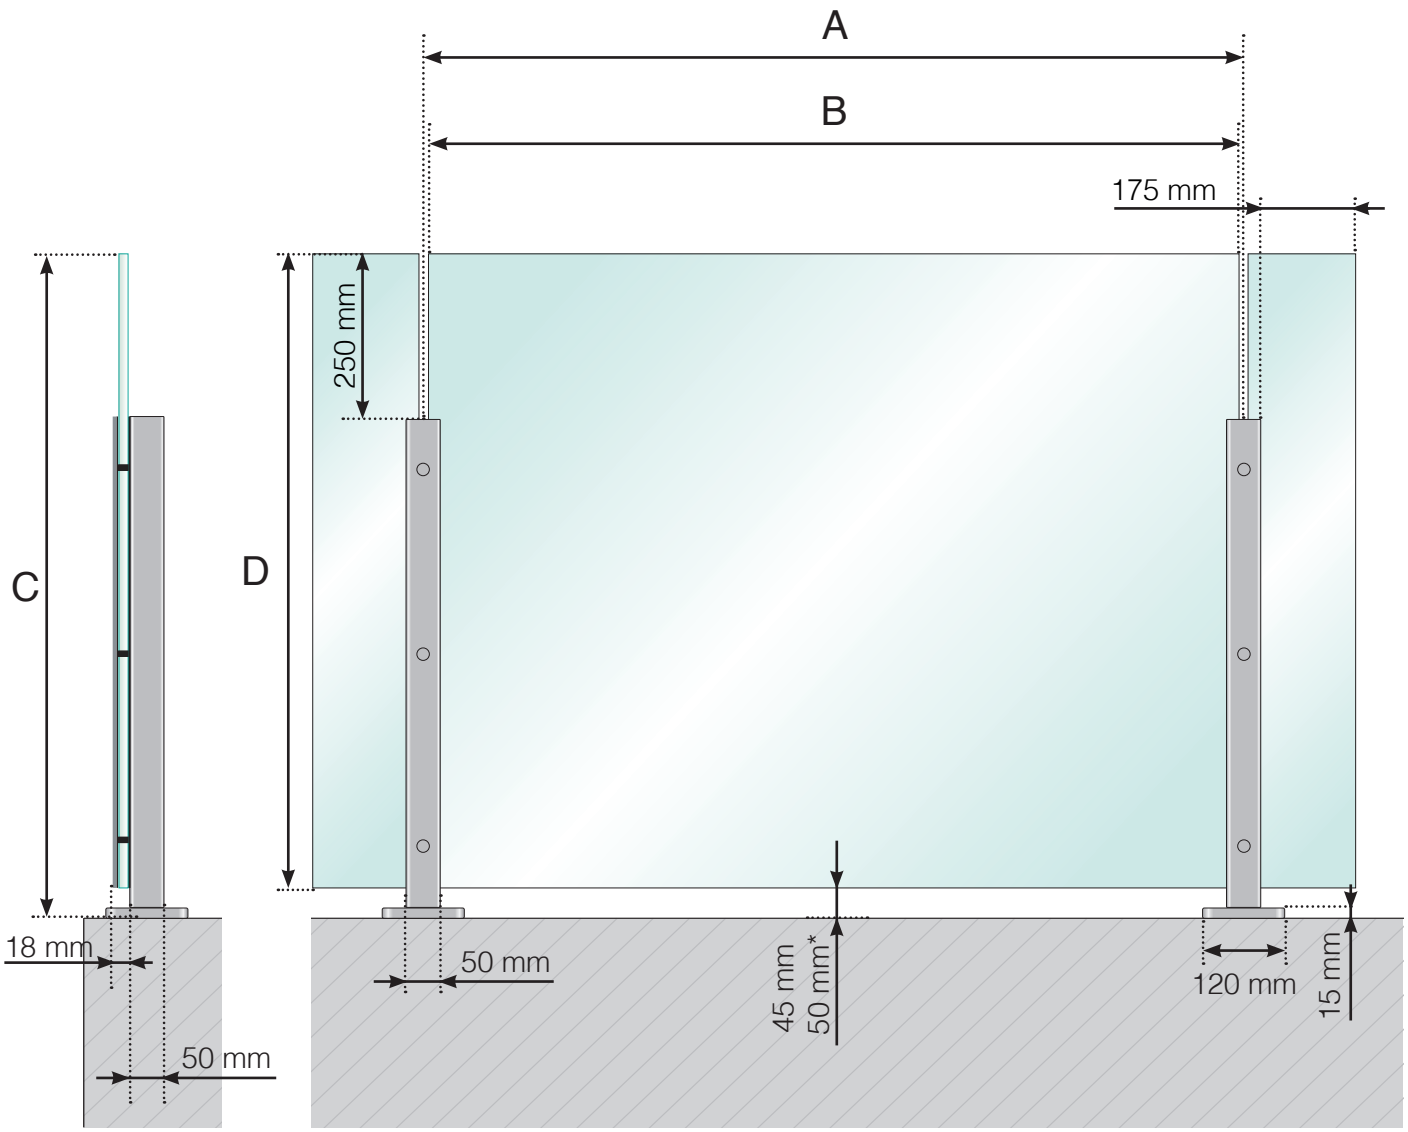

A - Tolppien k/k-mitta riippuen sivujen kokonaispituudesta
B - Lasin leveys riippuen sivujen kokonaispituudesta ja osien lukumäärästä
C - Kaiteen kokonaiskorkeus
D - Lasinkorkeus

* - Vasta kun A ≥ 1300 mm

Huomioi, että piirrokset eivät ole mittakaavassa

© Räckesbutiken Sweden AB - www.kaidekauppa.fi

01.11.2018 v.1.0

KAIDEKAUPPA.FI

YKSITYISKOHTAINEN MITAT

ALUMIINIKAIDE JALALLA - NORMAALIKORKUINEN TOLPPA
ALUMIININEN LASILISTA - LASI ULKOPUOLELLA

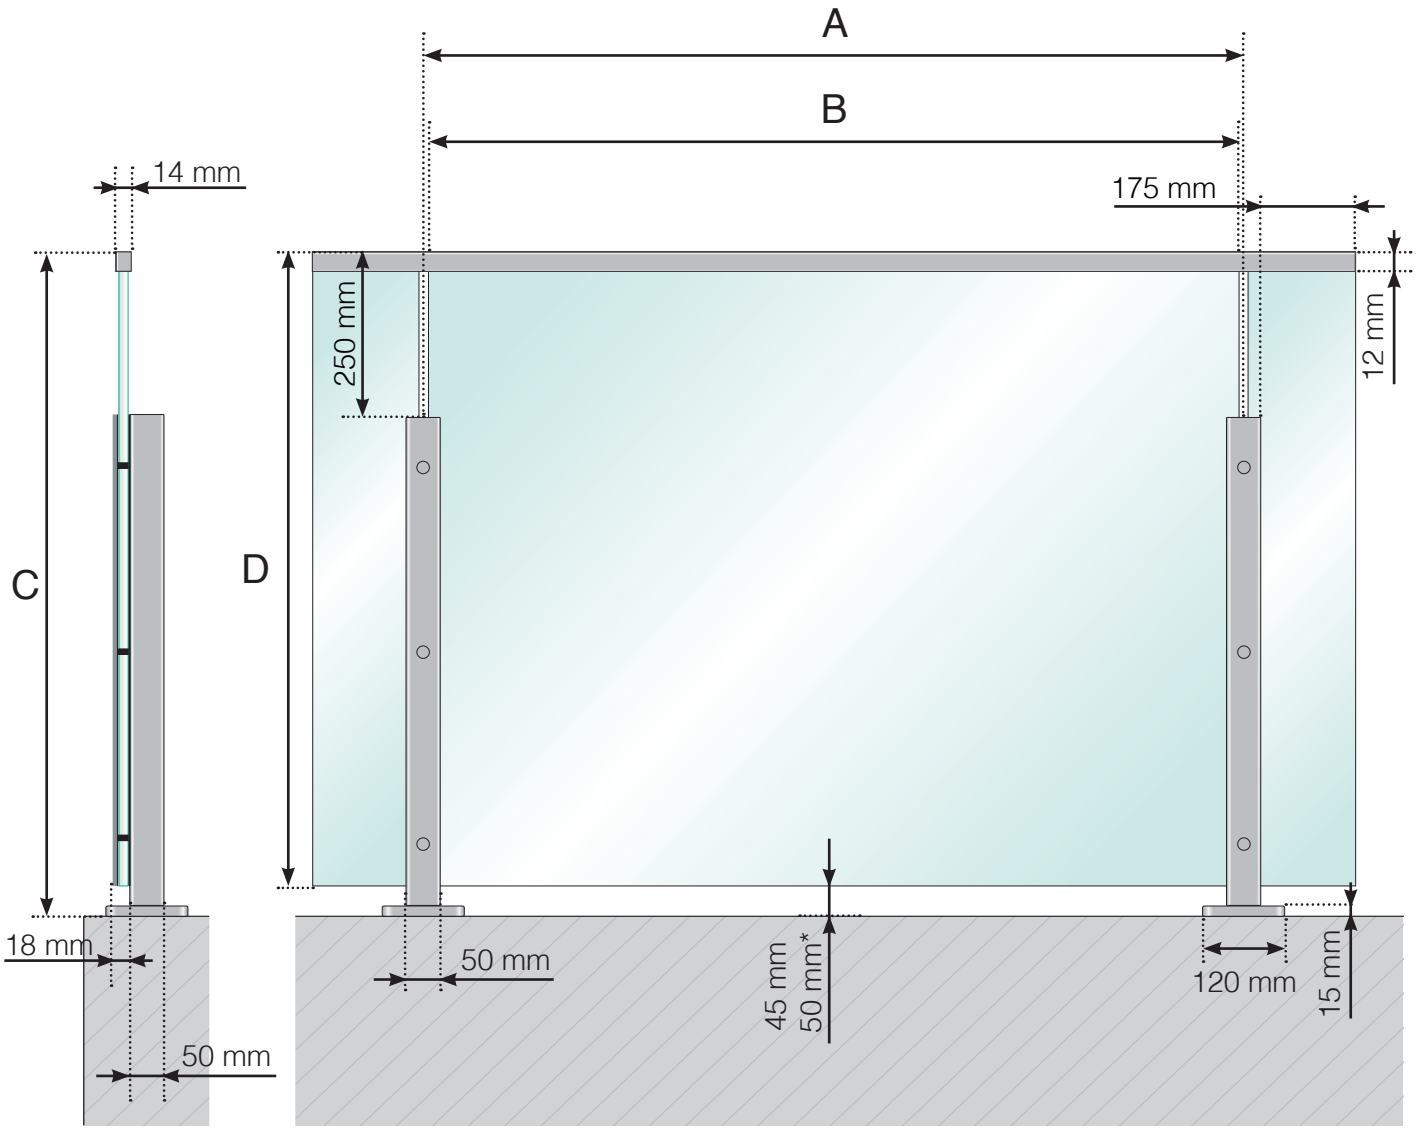

A - Tolppien k/k-mitta riippuen sivujen kokonaispituudesta
B - Lasin leveys riippuen sivujen kokonaispituudesta ja osien lukumäärästä
C - Kaiteen kokonaiskorkeus
D - Lasinkorkeus

* - Vasta kun A ≥ 1300 mm

Huomioi, että piirrokset eivät ole mittakaavassa

© Räckesbutiken Sweden AB - www.kaidekauppa.fi

01.11.2018 v.1.0

KAIDEKAUPPA.FI

YKSITYISKOHTAINEN MITAT

ALUMIINIKAIDE JALALLA - KORKEAMPI TOLPPA - LASI ULKOPUOLELLA

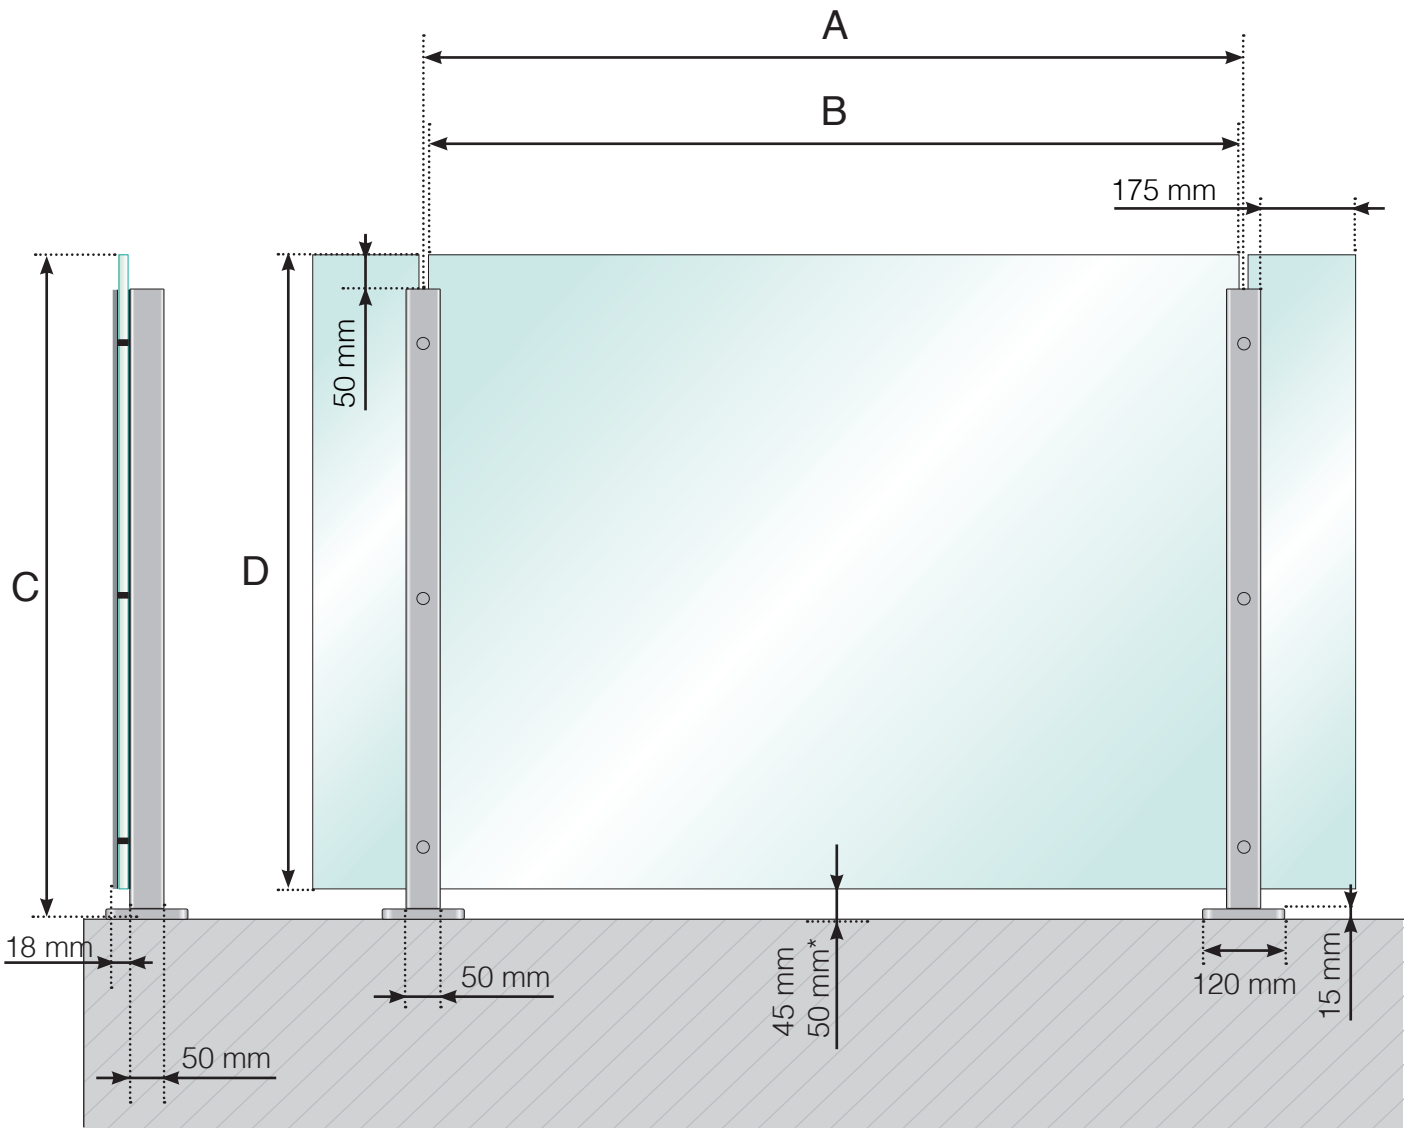

A - Tolppien k/k-mitta riippuen sivujen kokonaispituudesta
B - Lasin leveys riippuen sivujen kokonaispituudesta ja osien lukumäärästä
C - Kaiteen kokonaiskorkeus
D - Lasinkorkeus

* - Vasta kun A ≥ 1300 mm

Huomioi, että piirrokset eivät ole mittakaavassa

© Räckesbutiken Sweden AB - www.kaidekauppa.fi

01.02.2020 v.1.0

KAIDEKAUPPA.FI

YKSITYISKOHTAINEN MITAT

ALUMIINIKAIDE JALALLA - KORKEAMPI TOLPPA
ALUMIININEN LASILISTA - LASI ULKOPUOLELLA

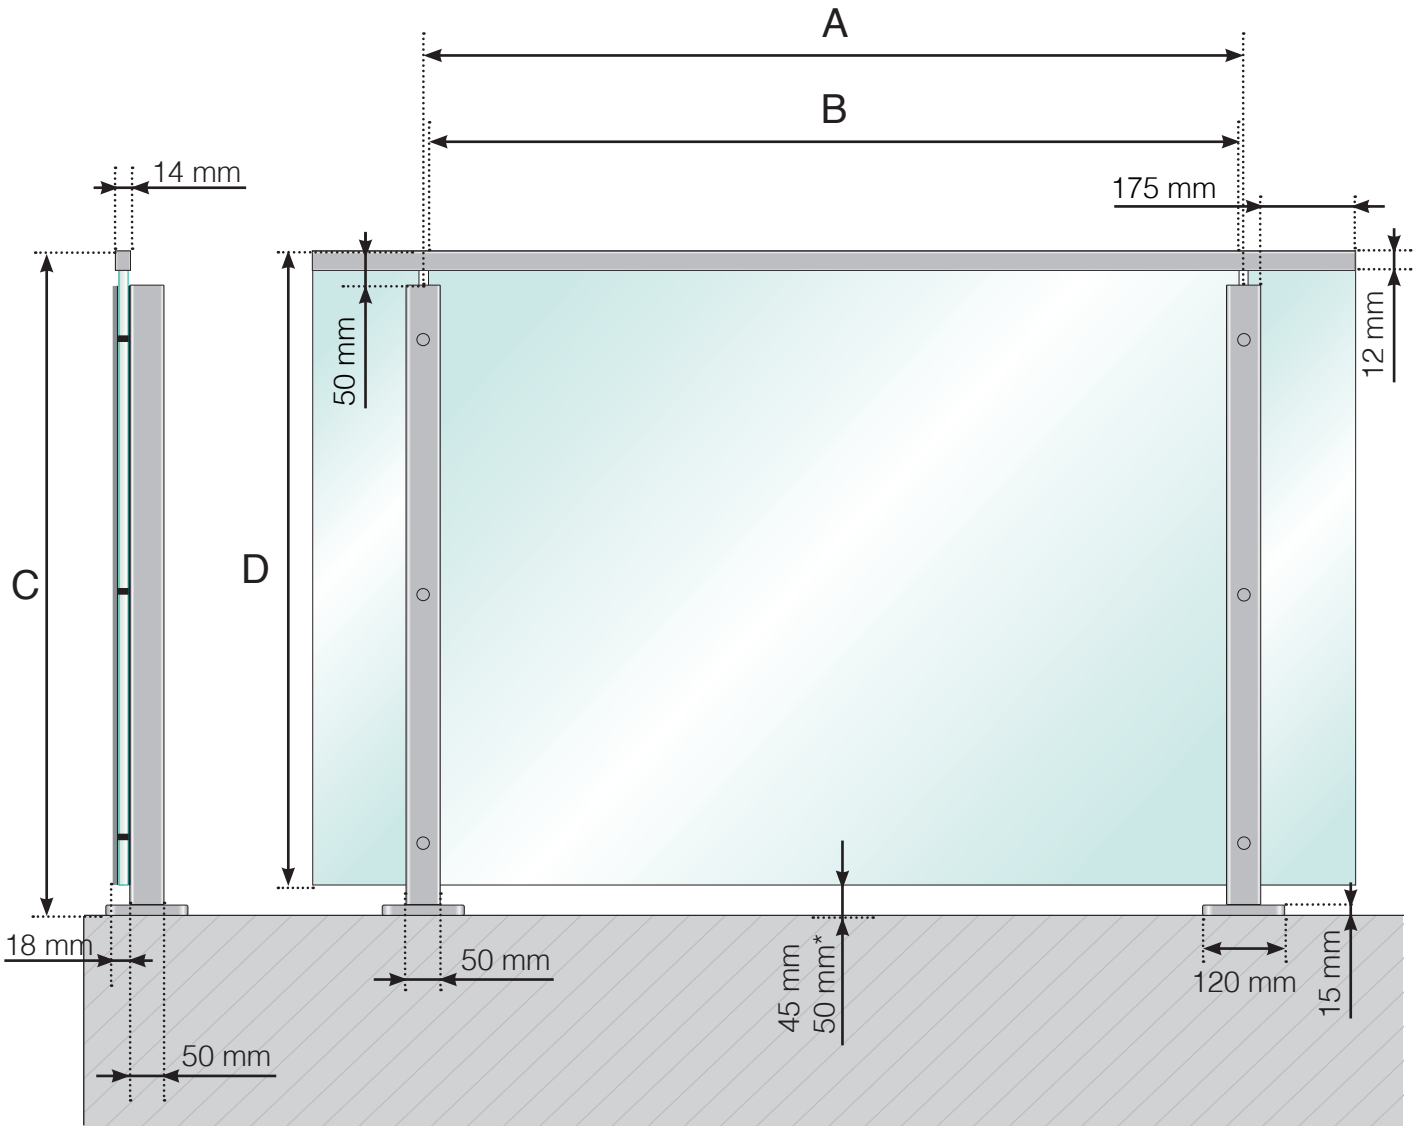

A - Tolppien k/k-mitta riippuen sivujen kokonaispituudesta
B - Lasin leveys riippuen sivujen kokonaispituudesta ja osien lukumäärästä
C - Kaiteen kokonaiskorkeus
D - Lasinkorkeus

* - Vasta kun A ≥ 1300 mm

Huomioi, että piirrokset eivät ole mittakaavassa

© Räckesbutiken Sweden AB - www.kaidekauppa.fi

01.02.2020 v.1.0

KAIDEKAUPPA.FI