YKSITYISKOHTAINEN MITAT

ALUMIINIKAIDE JALALLA JA ALUMIINIKÄSIJOHTIMELLA

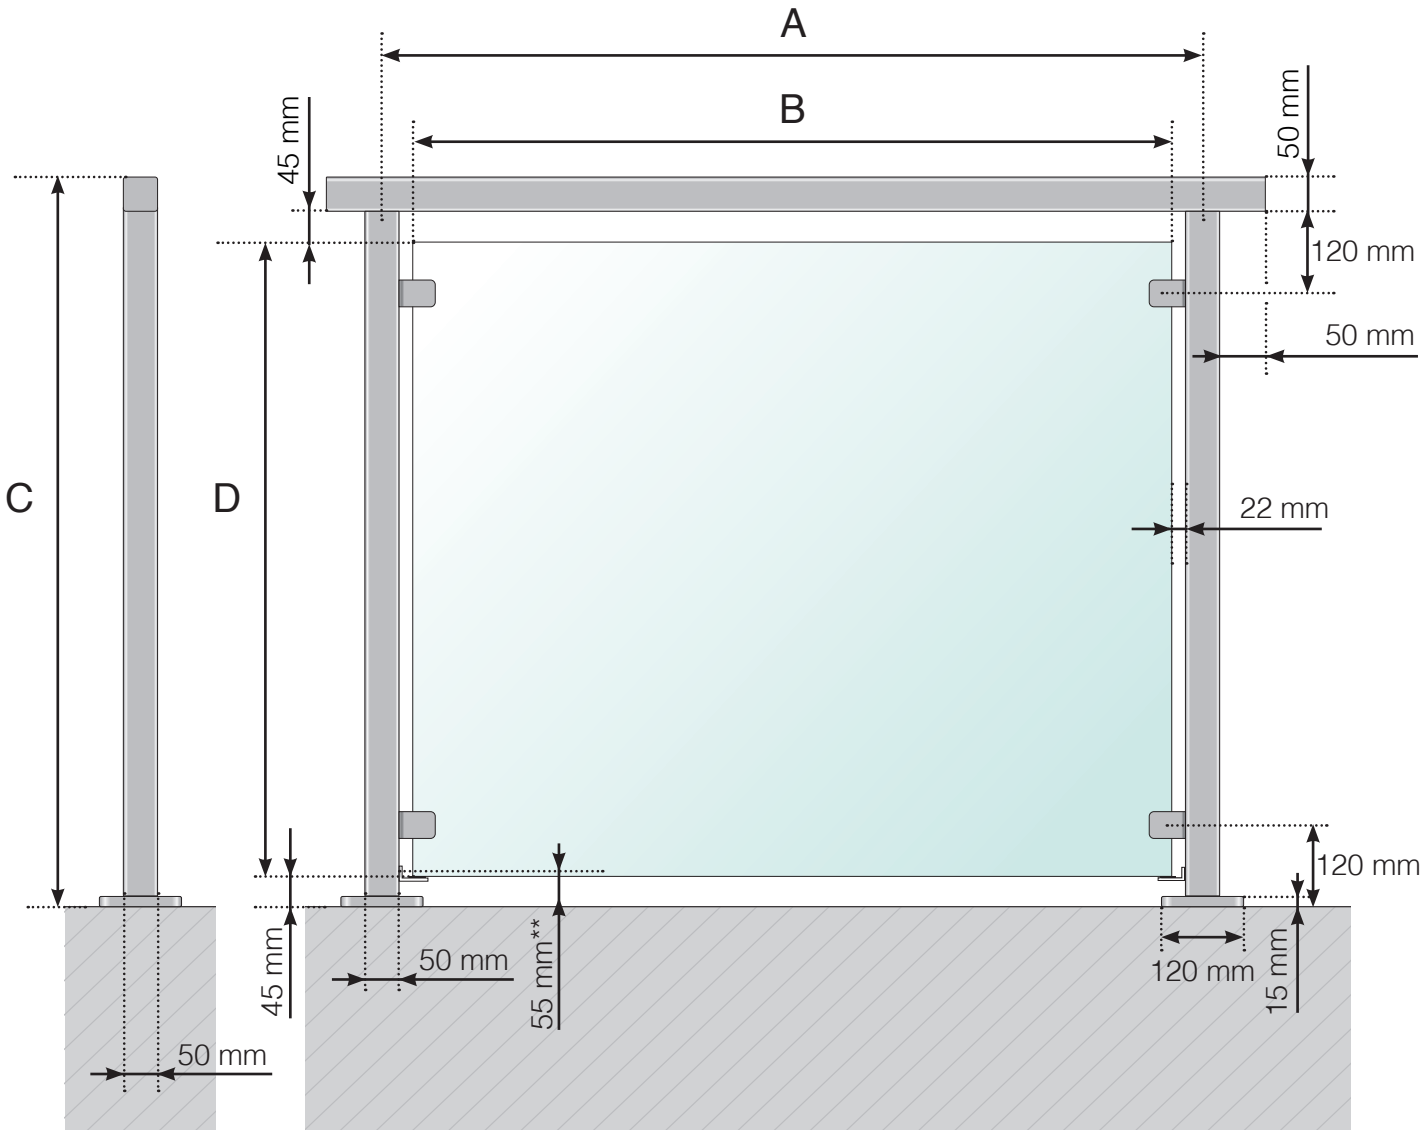

A - Tolppien k/k-mitta riippuen sivujen kokonaispituudesta
B - Lasin leveys riippuen sivujen kokonaispituudesta ja osien lukumäärästä
C - Kaiteen kokonaiskorkeus
D - Lasinkorkeus

** Lasin putoamissuojaus

Huomioi, että piirrokset eivät ole mittakaavassa

© Räckesbutiken Sweden AB - www.kaidekauppa.fi

11.01.2022 v.1.1

KAIDEKAUPPA.FI

YKSITYISKOHTAINEN MITAT

ALUMIINIKAIDE JALALLA JA PUUKÄSIJOHTIMELLA

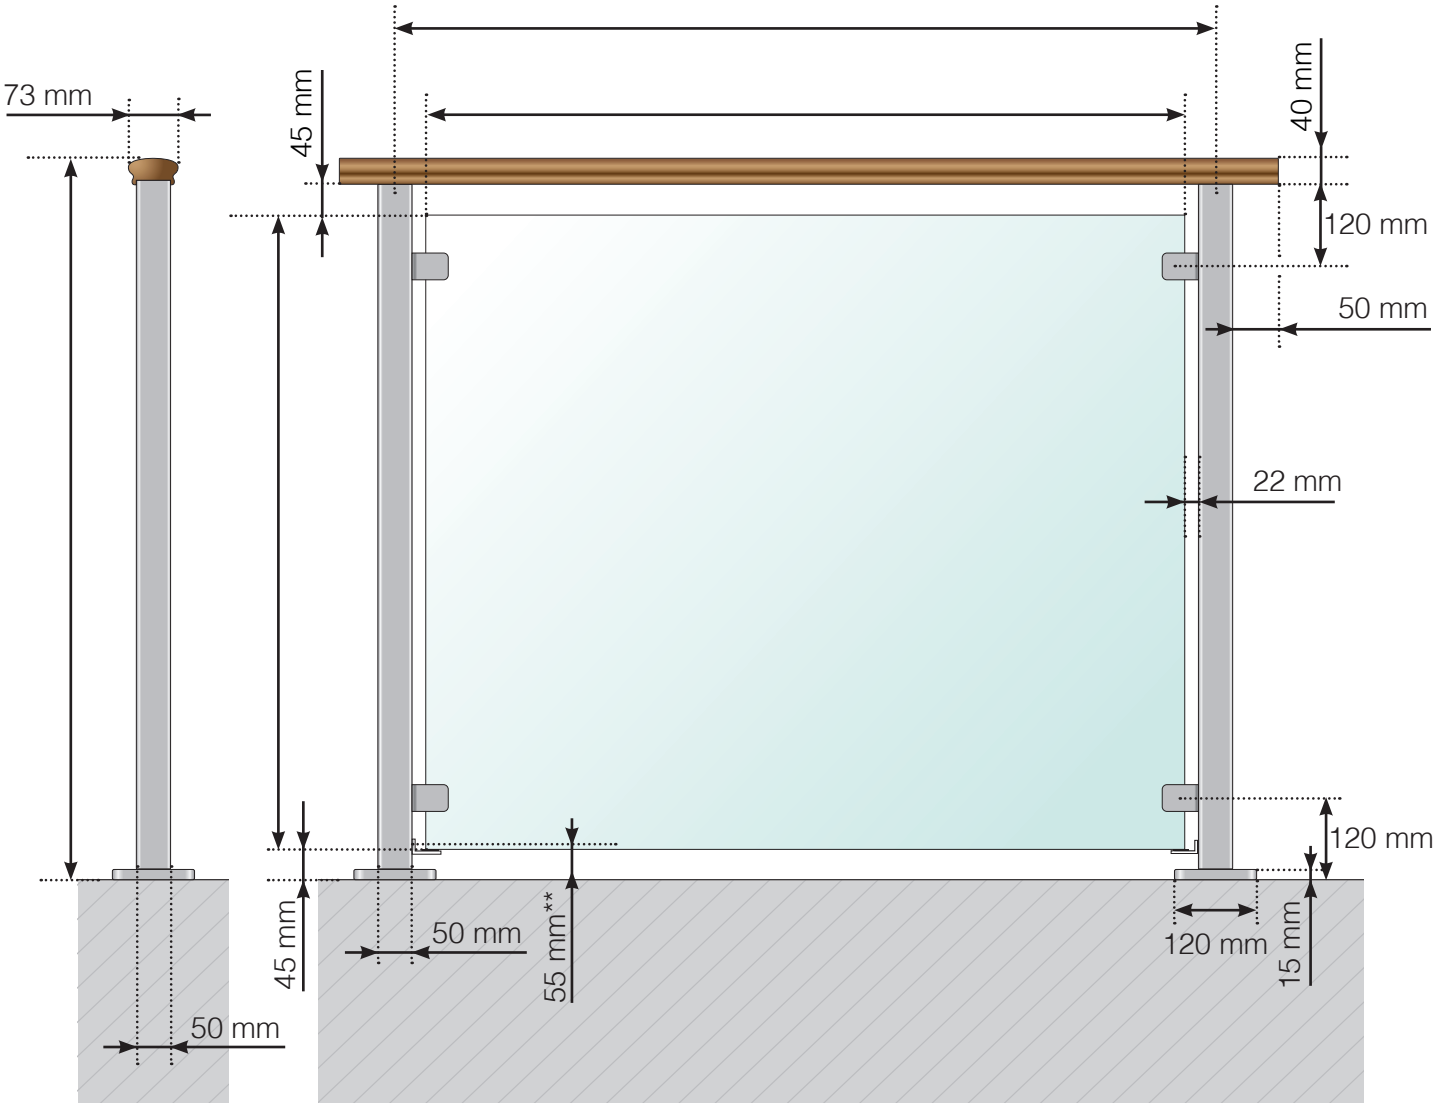

A - Tolppien k/k-mitta riippuen sivujen kokonaispituudesta
B - Lasin leveys riippuen sivujen kokonaispituudesta ja osien lukumäärästä
C - Kaiteen kokonaiskorkeus
D - Lasinkorkeus

** Lasin putoamissuojaus

Huomioi, että piirrokset eivät ole mittakaavassa

© Räckesbutiken Sweden AB - www.kaidekauppa.fi

11.01.2022 v.1.1

KAIDEKAUPPA.FI

YKSITYISKOHTAINEN MITAT

ALUMIINIKAIDE JALALLA

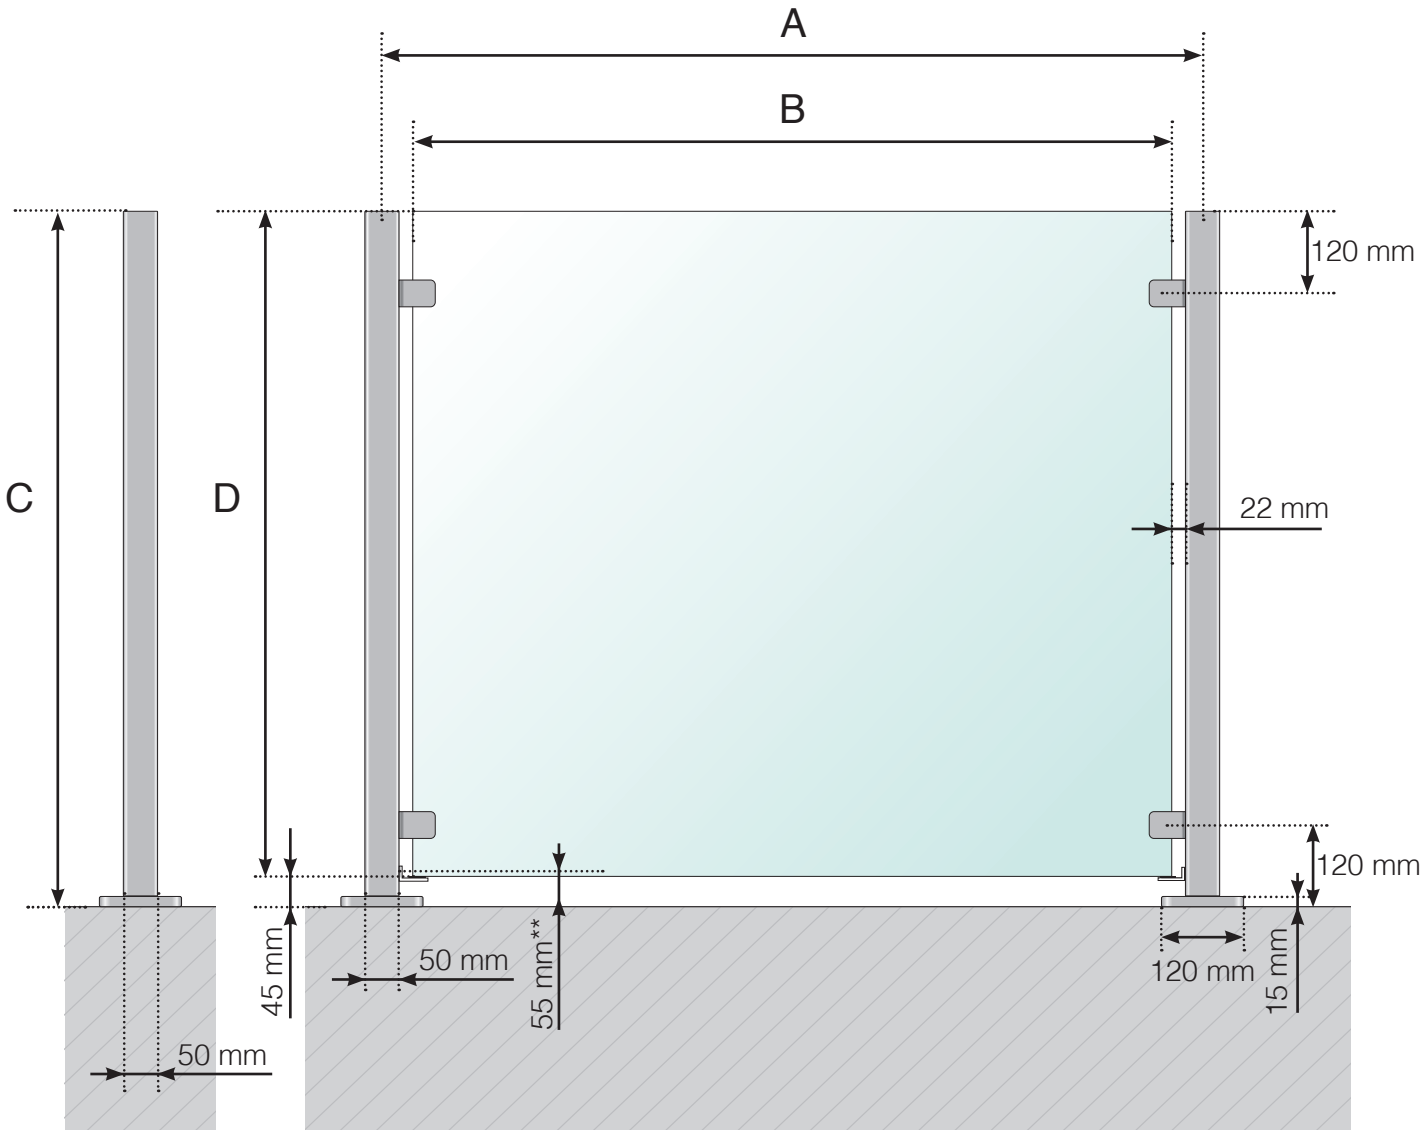

A - Tolppien k/k-mitta riippuen sivujen kokonaispituudesta
B - Lasin leveys riippuen sivujen kokonaispituudesta ja osien lukumäärästä
C - Kaiteen kokonaiskorkeus
D - Lasinkorkeus

** Lasin putoamissuojaus

Huomioi, että piirrokset eivät ole mittakaavassa

© Räckesbutiken Sweden AB - www.kaidekauppa.fi

11.01.2022 v.1.1

KAIDEKAUPPA.FI