YKSITYISKOHTAINEN MITAT

ALUMIINIKAIDE ULKOPUOLELLE ASENNETTUNA ALUMIINIKÄSIJOHTIMELLA

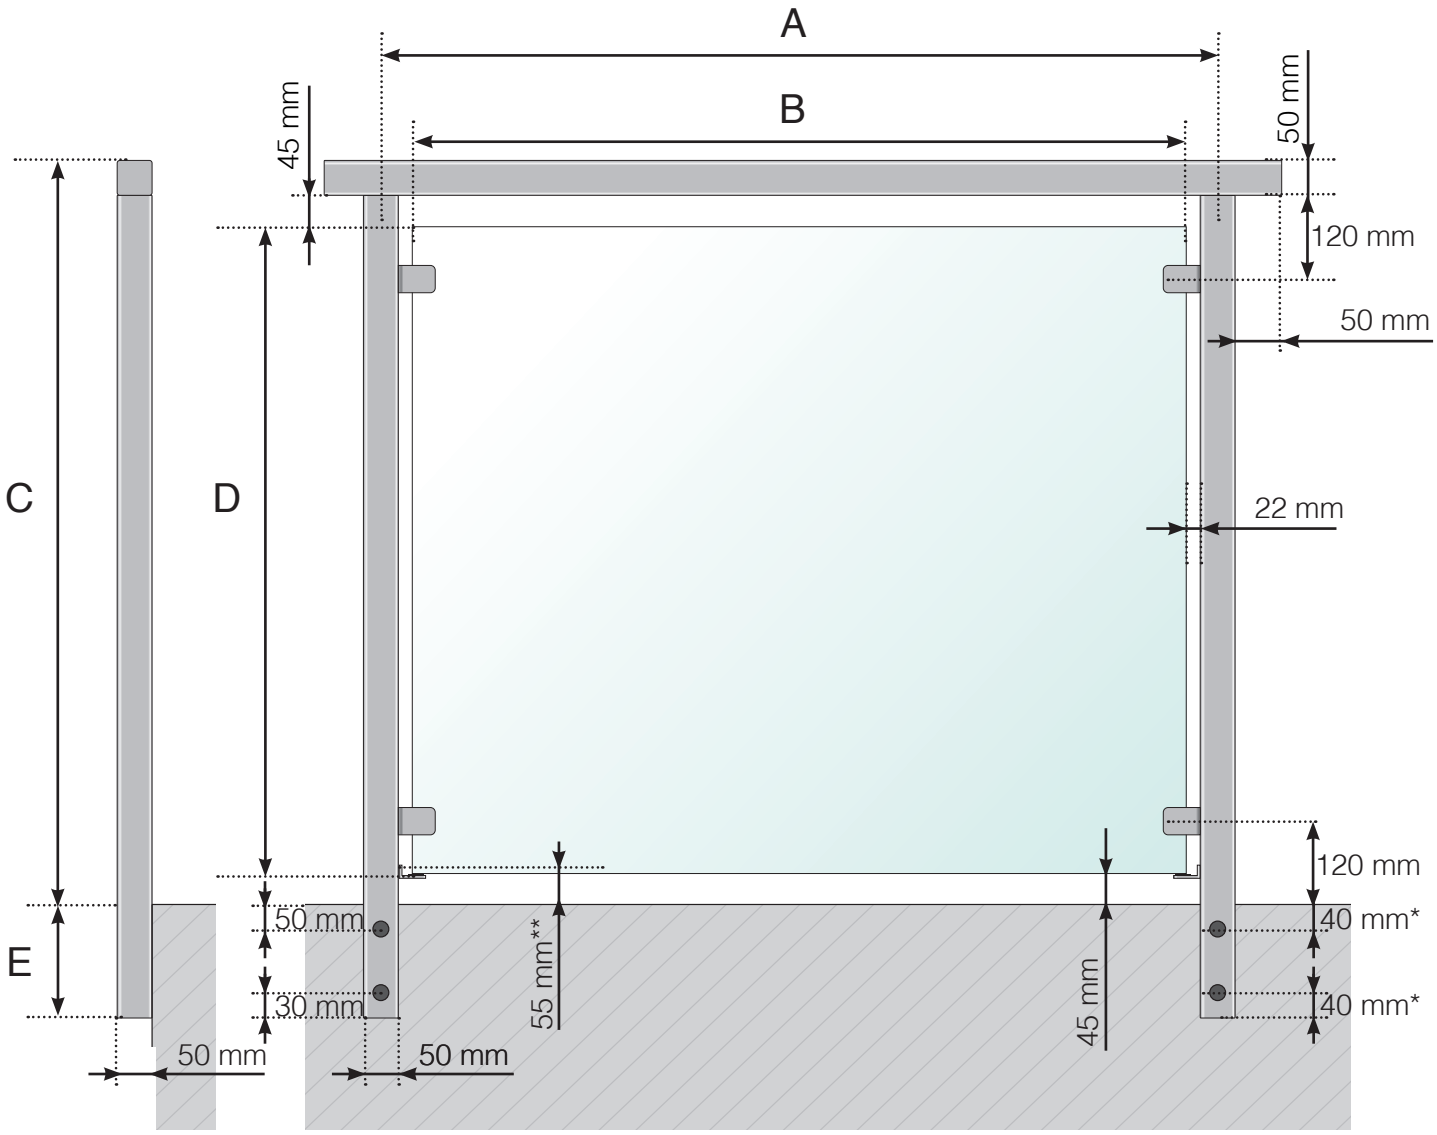

A - Tolppien k/k-mitta riippuen sivujen kokonaispituudesta
B - Lasin leveys riippuen sivujen kokonaispituudesta ja osien lukumäärästä
C - Kaiteen kokonaiskorkeus lattian pinnasta
D - Lasinkorkeus
E - 145, 195, 250 tai 350 mm

* 40 mm pätee kaikkiin tolppiin, joissa pääty oikealla puolella (ulkopuolelta katsottuna), jotta ruuvit eivät osu toisiinsa kulmassa

** Lasin putoamissuojaus

Huomioi, että piirrokset eivät ole mittakaavassa

© Räckesbutiken Sweden AB - www.kaidekauppa.fi

19.03.2021 v.2.0

KAIDEKAUPPA.FI

YKSITYISKOHTAINEN MITAT

ALUMIINIKAIDE ULKOPUOLELLE ASENNETTUNA PUUKÄSIJOHTIMELLA

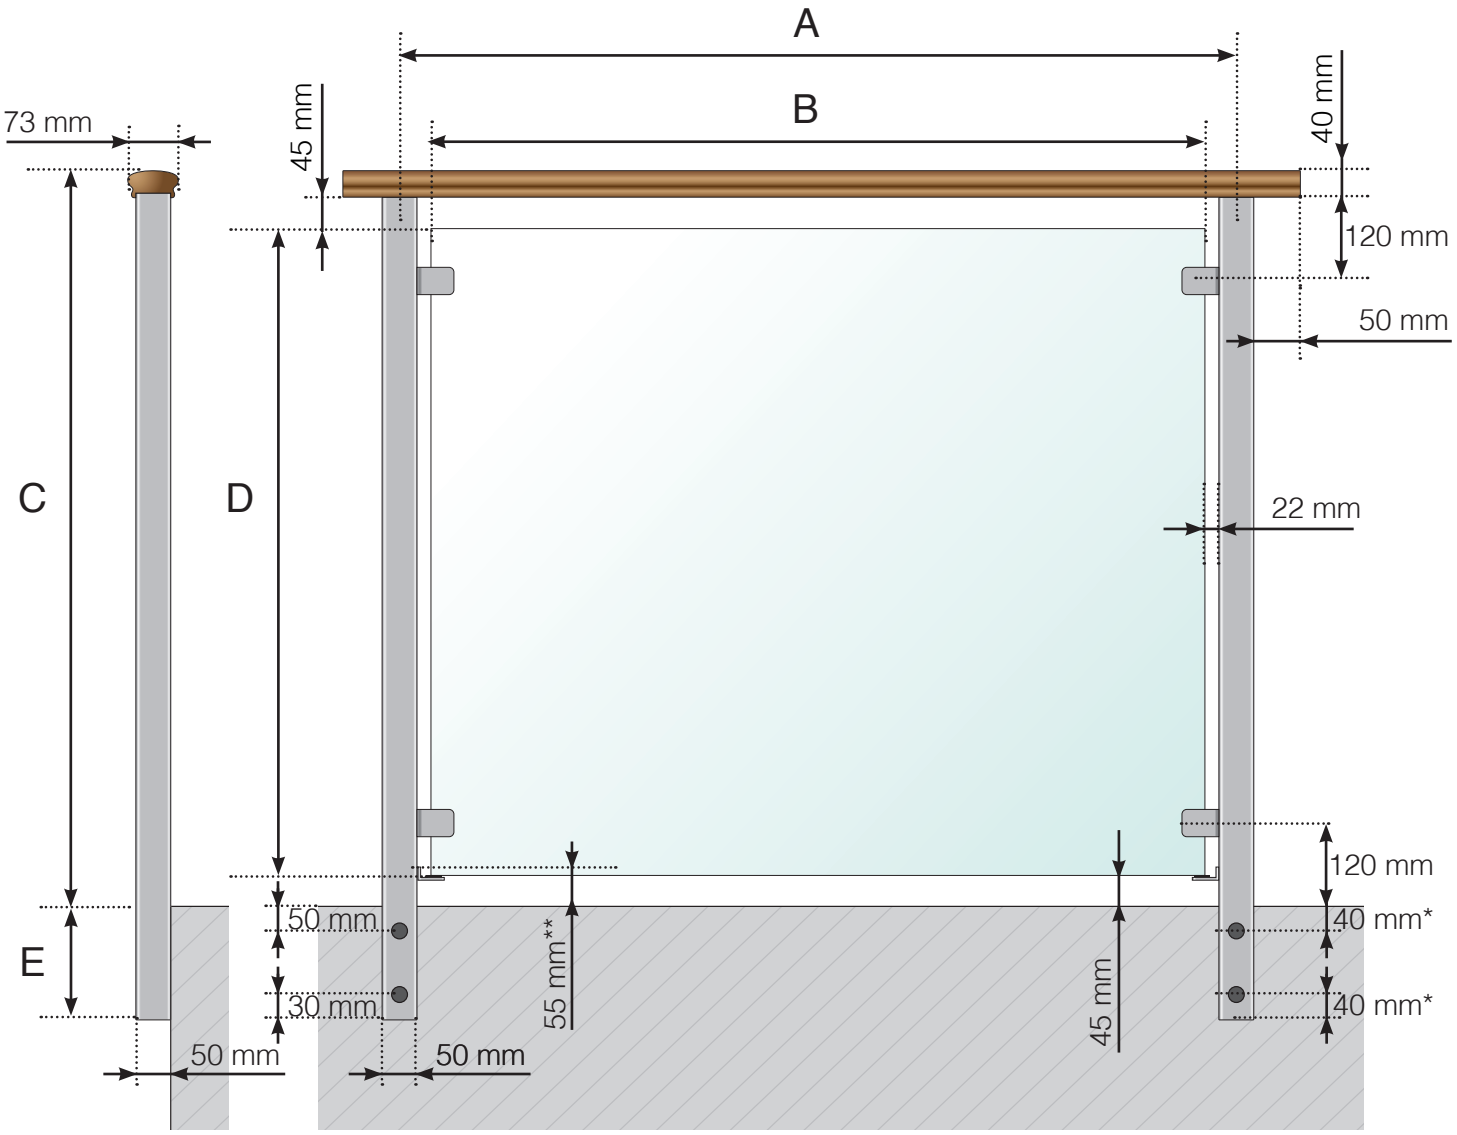

A - Tolppien k/k-mitta riippuen sivujen kokonaispituudesta
B - Lasin leveys riippuen sivujen kokonaispituudesta ja osien lukumäärästä
C - Kaiteen kokonaiskorkeus lattian pinnasta
D - Lasinkorkeus
E - 145, 195, 250 tai 350 mm

* 40 mm pätee kaikkiin tolppiin, joissa pääty oikealla puolella (ulkopuolelta katsottuna), jotta ruuvit eivät osu toisiinsa kulmassa

** Lasin putoamissuojaus

Huomioi, että piirrokset eivät ole mittakaavassa

© Räckesbutiken Sweden AB - www.kaidekauppa.fi

19.03.2021 v.2.0

KAIDEKAUPPA.FI

YKSITYISKOHTAINEN MITAT

ALUMIINIKAIDE ULKOPUOLELLE ASENNETTUNA

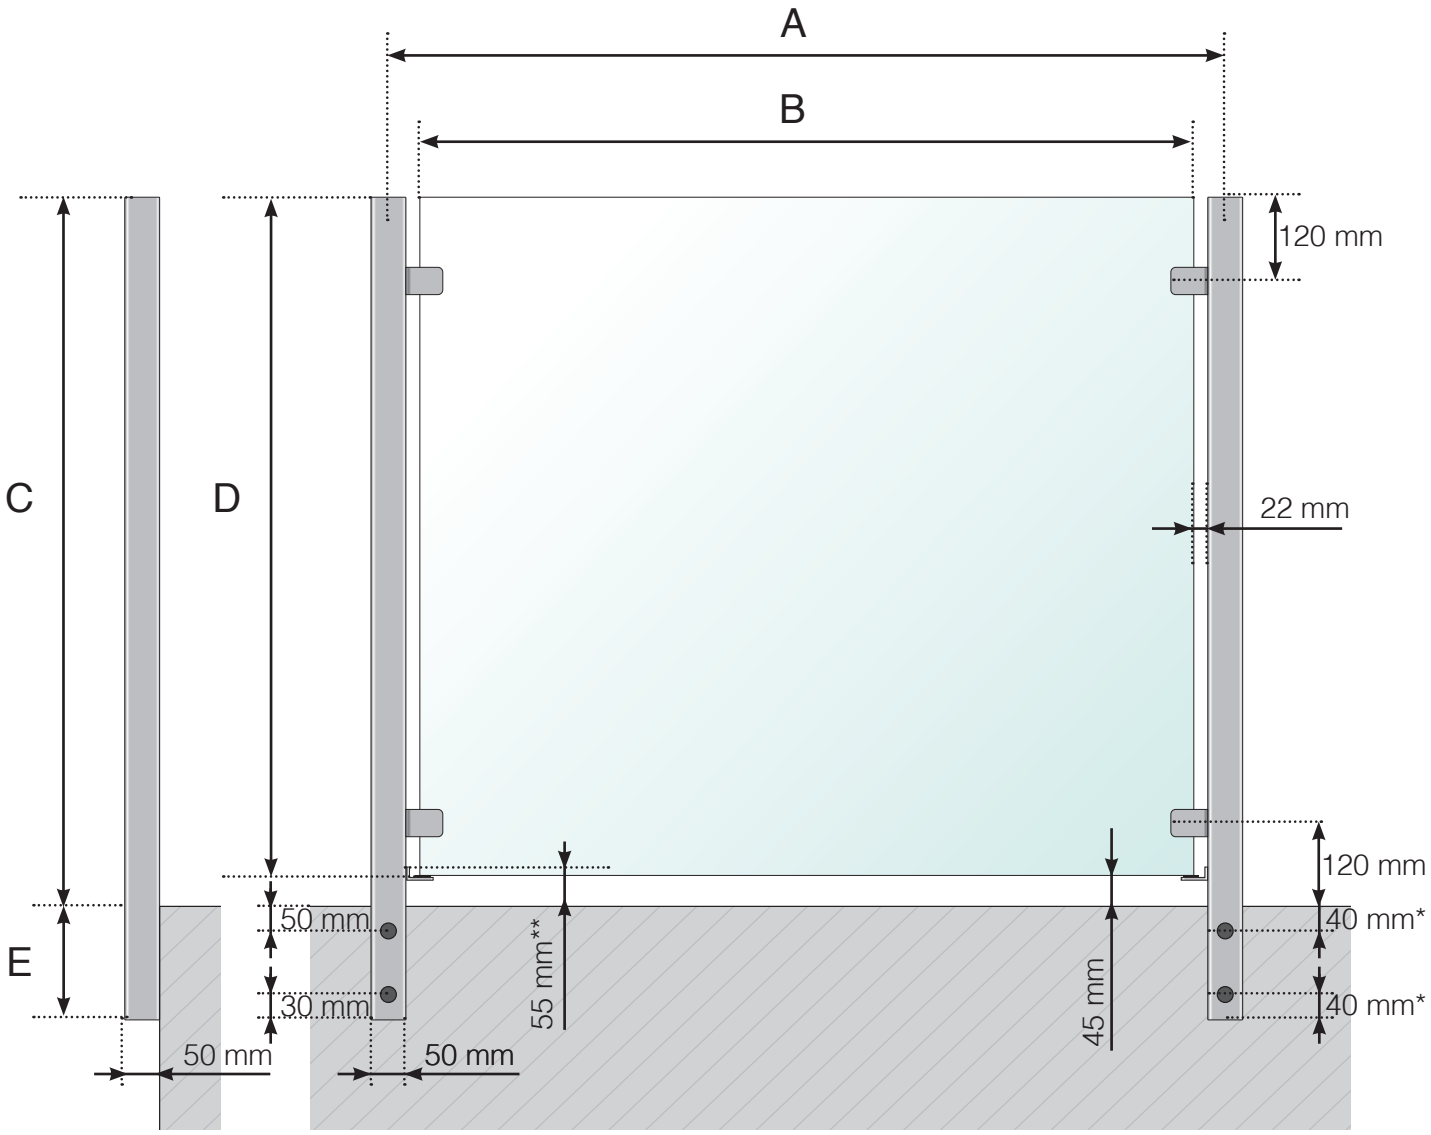

A - Tolppien k/k-mitta riippuen sivujen kokonaispituudesta
B - Lasin leveys riippuen sivujen kokonaispituudesta ja osien lukumäärästä
C - Kaiteen kokonaiskorkeus lattian pinnasta
D - Lasinkorkeus
E - 145, 195, 250 tai 350 mm

* 40 mm pätee kaikkiin tolppiin, joissa pääty oikealla puolella (ulkopuolelta katsottuna), jotta ruuvit eivät osu toisiinsa kulmassa

** Lasin putoamissuojaus

Huomioi, että piirrokset eivät ole mittakaavassa

© Räckesbutiken Sweden AB - www.kaidekauppa.fi

19.03.2021 v.2.0

KAIDEKAUPPA.FI