


YKSITYISKOHTAINEN MITAT

RANSKALAINEN PARVEKE FIXPOINTEILLA

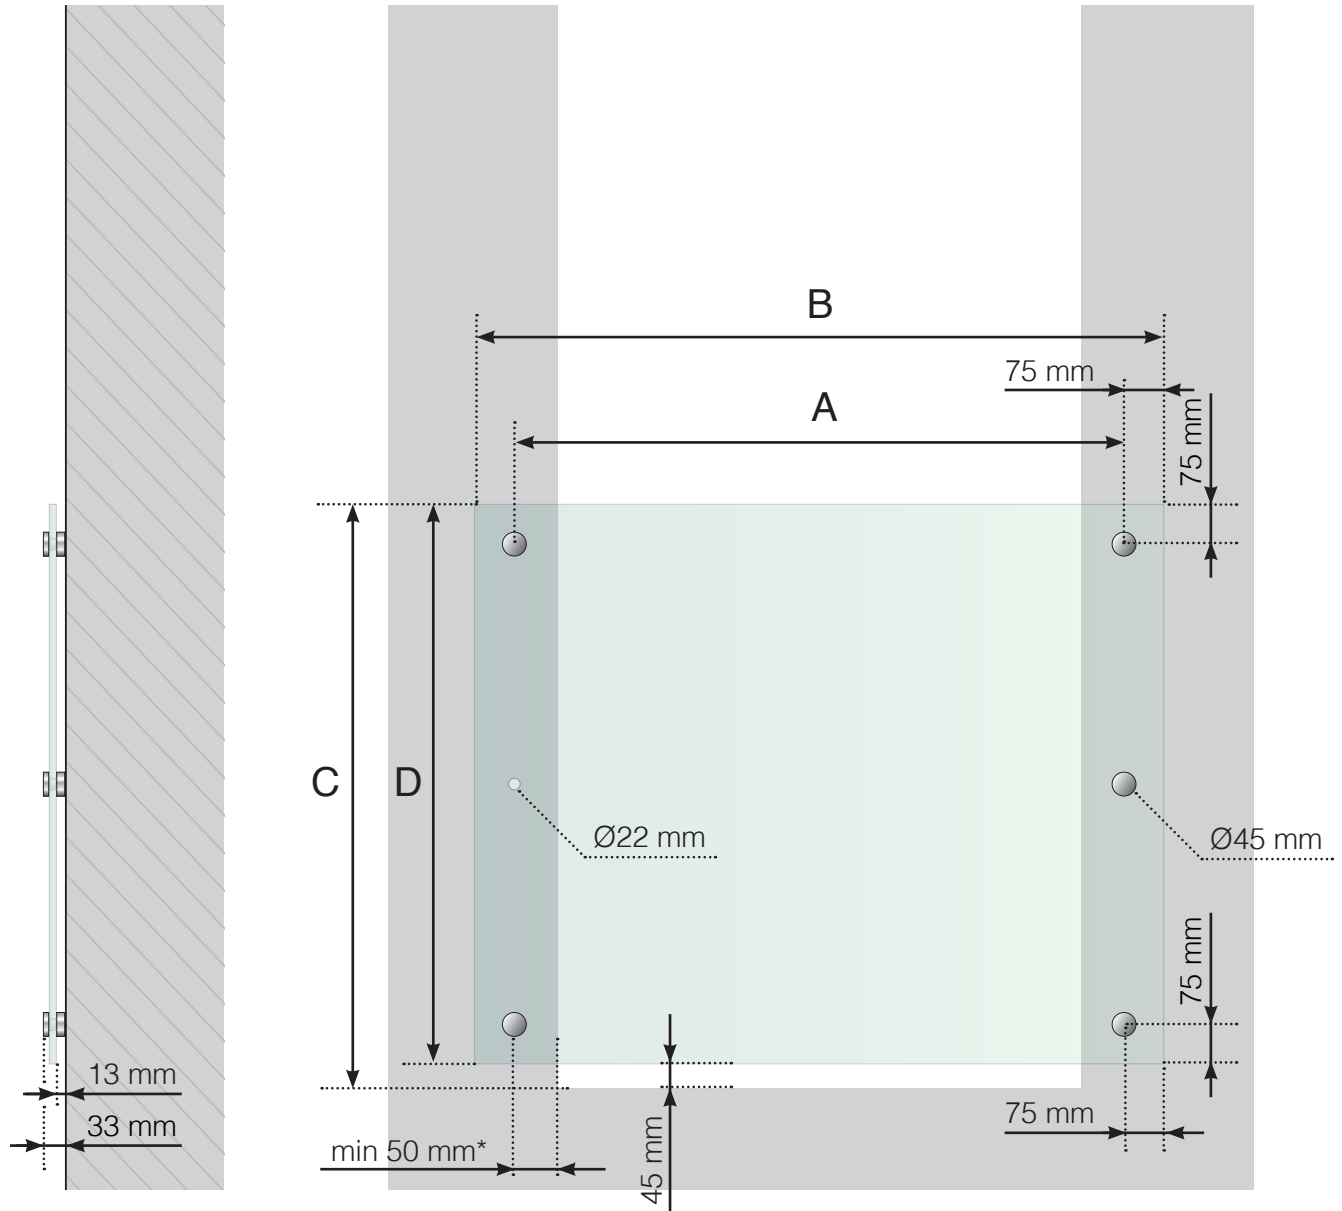

- A - Kiinnityksen c/c-mitta
B - Lasien leveys kiinnityksen c/c-mitasta riippuen
C - Kaiteen kokonaiskorkeus
D - Lasinkorkeus

* Kivi-/betoniseinään kiinnitettäessä etäisyyden aukon reunasta kiinnitykseen tulee olla vähintään 50 mm, mutta suosittelemme etäisyydeksi 75 mm.

Huomioi, että piirroksat eivät ole mittakaavassa

© Räckesbutiken Sweden AB - www.kaidekauppa.fi


01.10.2019 v.1.0



KAIDEKAUPPA.FI

YKSITYISKOHTAINEN MITAT

RANSKALAINEN PARVEKE FIXPOINTEILLA JA ALUMIINISELLA YLITYSPALKILLA

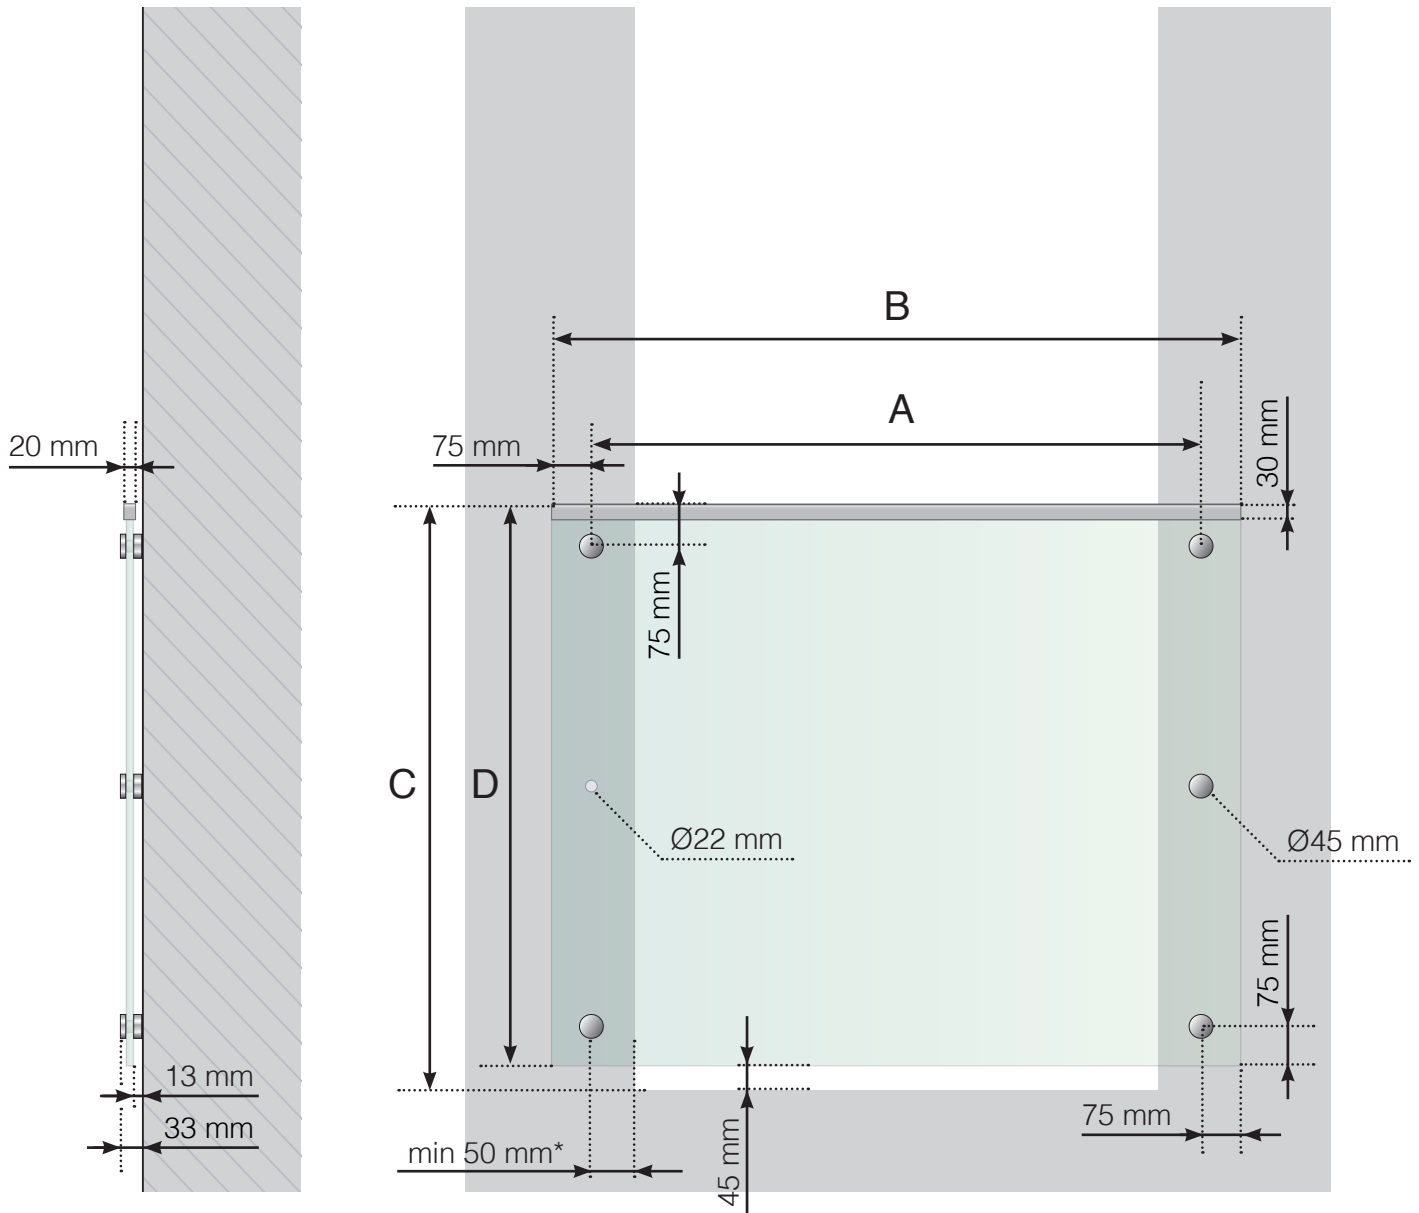

- A - Kiinnityksen c/c-mitta
B - Lasien leveys kiinnityksen c/c-mitasta riippuen
C - Kaiteen kokonaiskorkeus
D - Lasinkorkeus

* Kivi-/betoniseinään kiinnitettäessä etäisyyden aukon reunasta kiinnitykseen tulee olla vähintään 50 mm, mutta suosittelemme etäisyydeksi 75 mm.

Huomioi, että piirroksat eivät ole mittakaavassa

© Räckesbutiken Sweden AB - www.kaidekauppa.fi

01.10.2019 v.1.0